
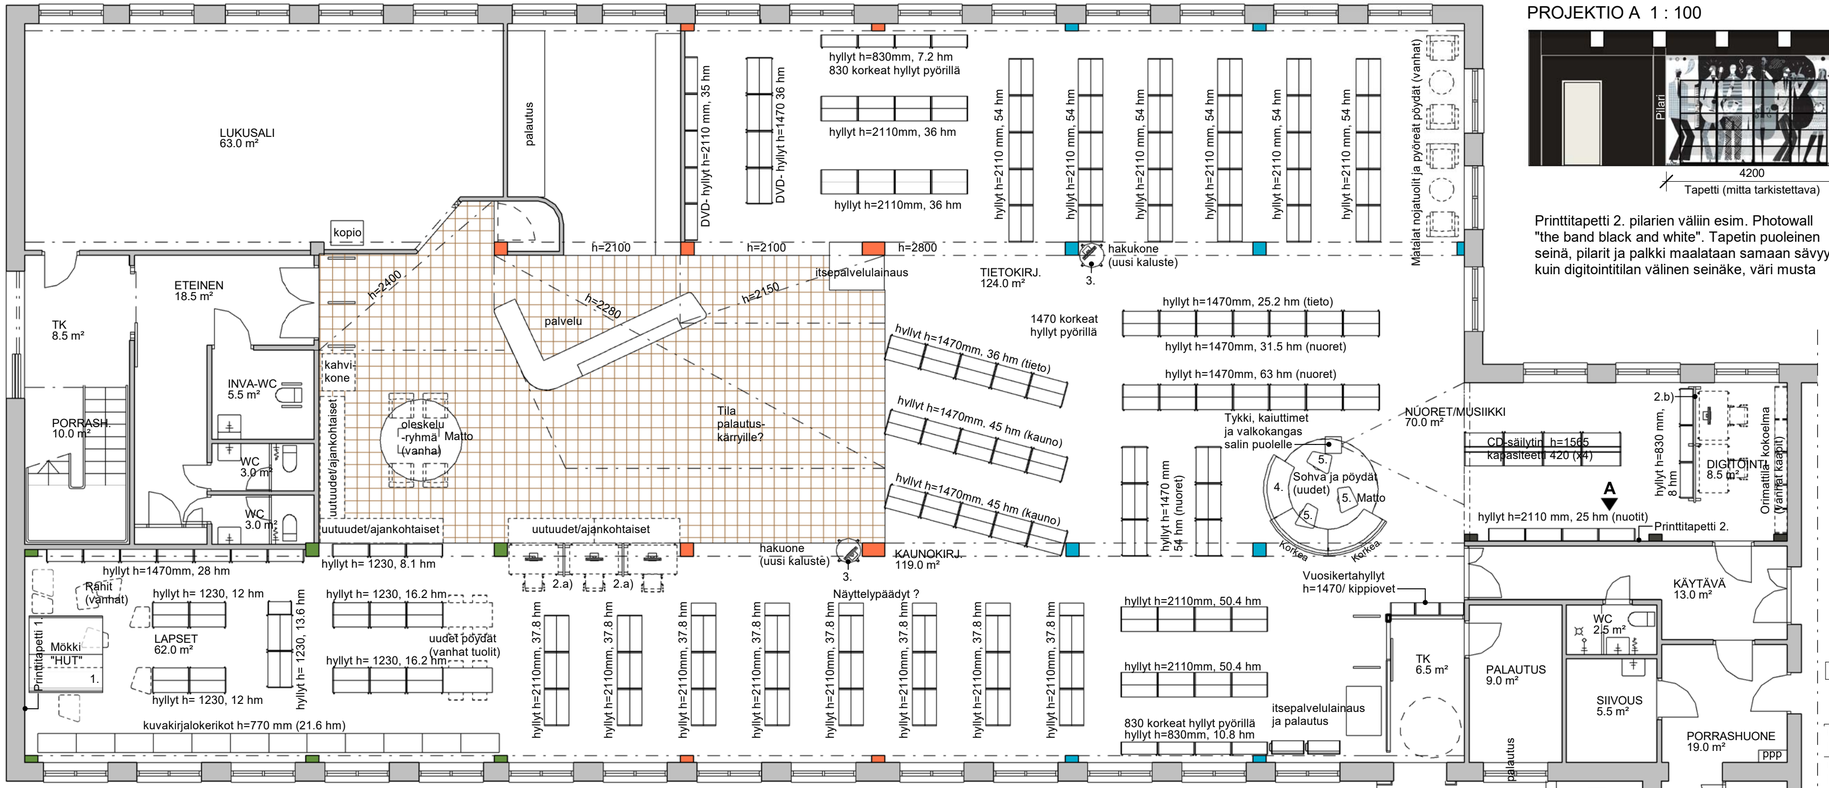


Kaikki lastenosaston hyllyt ja lokerikot pyörillä

IKKUNASEINÄ 1 : 100

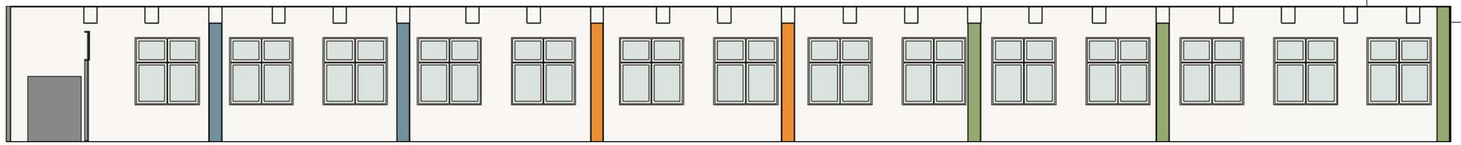

Ikkunaseinän periaatekuva. Pylväät maalataan salin molemmin puolin osastottain. Kullakin osastolla oma väri. Sävyt Tikkurila Symphony kartastosta erillisen suunnitelman mukaan.

PROJEKTIO A 1 : 100

Printtitapetti 2. pilarien väliin esim. Photowall "the band black and white". Tapetin puoleinen seinä, pilarit ja palkki maalataan samaan sävyyn kuin digitointitilan välinen seinäke, väri musta

IRTOKALUSTEET



Printtitapetti 1. Lastenosaston koko taka-seinän kokoinen esim. Photowall "in the forest green"



3. Kaluste hakukoneille esim. ISKU Tendo AV-säilytin.



1.Mökki "HUT" **ilman takaseinää**,että tapetti näkyy taustalla, katto-valaisin. Sisälle sohva-moduli toiseen reunaan, lattialle matto.

Mökin ulkomitat K2270,L1870,S1800



2. Sermit tietokonepöytien väliin. Esim. Isku Mode a) 820x1260. Musiikkipuolelle b)1420x1640



4. Moduuli-sohva, osittain korkealla tilaa jakavalla osalla. esim. Isku "Kaari" ja 5. pieni pöytä esim. "Kivikko"

Päiväys	Muutos	Tunnus

Kaupunginosa / Kylä: Keskusta	Kortteli / Tila: 0303	Tontti / Rno: 9:391	Viranomaisten merkintöjä
Rakennustoimenpide: Muutos		Piirustuslaji: TYÖPIIRUSTUS	
Rakennuskohde: **ORIMATTILAN KIRJASTO**		Piirustuksen sisältö: Sisustus ja kalustesuunnitelma	Mittakaavat: 1:100

Lahdentie 65
16300 Orimattila

ARKKITEHDIT OY LATVA JA VAARA
MARIANKATU 14 B 12, 15110 LAHTI
S-POSTI:TOIMISTO@LATVAVAARA.FI
P 010-5815800 / LATVAVAARA.FI

Suunnitteluala: ARK	Piirustuksen tunnus: A701	Muutos	
Työnumero: Työnro.	Tiedosto		
Pääsuunnittelija: Tuula Isokallio, Rakennusarkkitehti	Piirtänyt: .	Suunnittelija: K.Katajaniemi Sisustusarkkitehti SIO	Päiväys: 31.03.2017