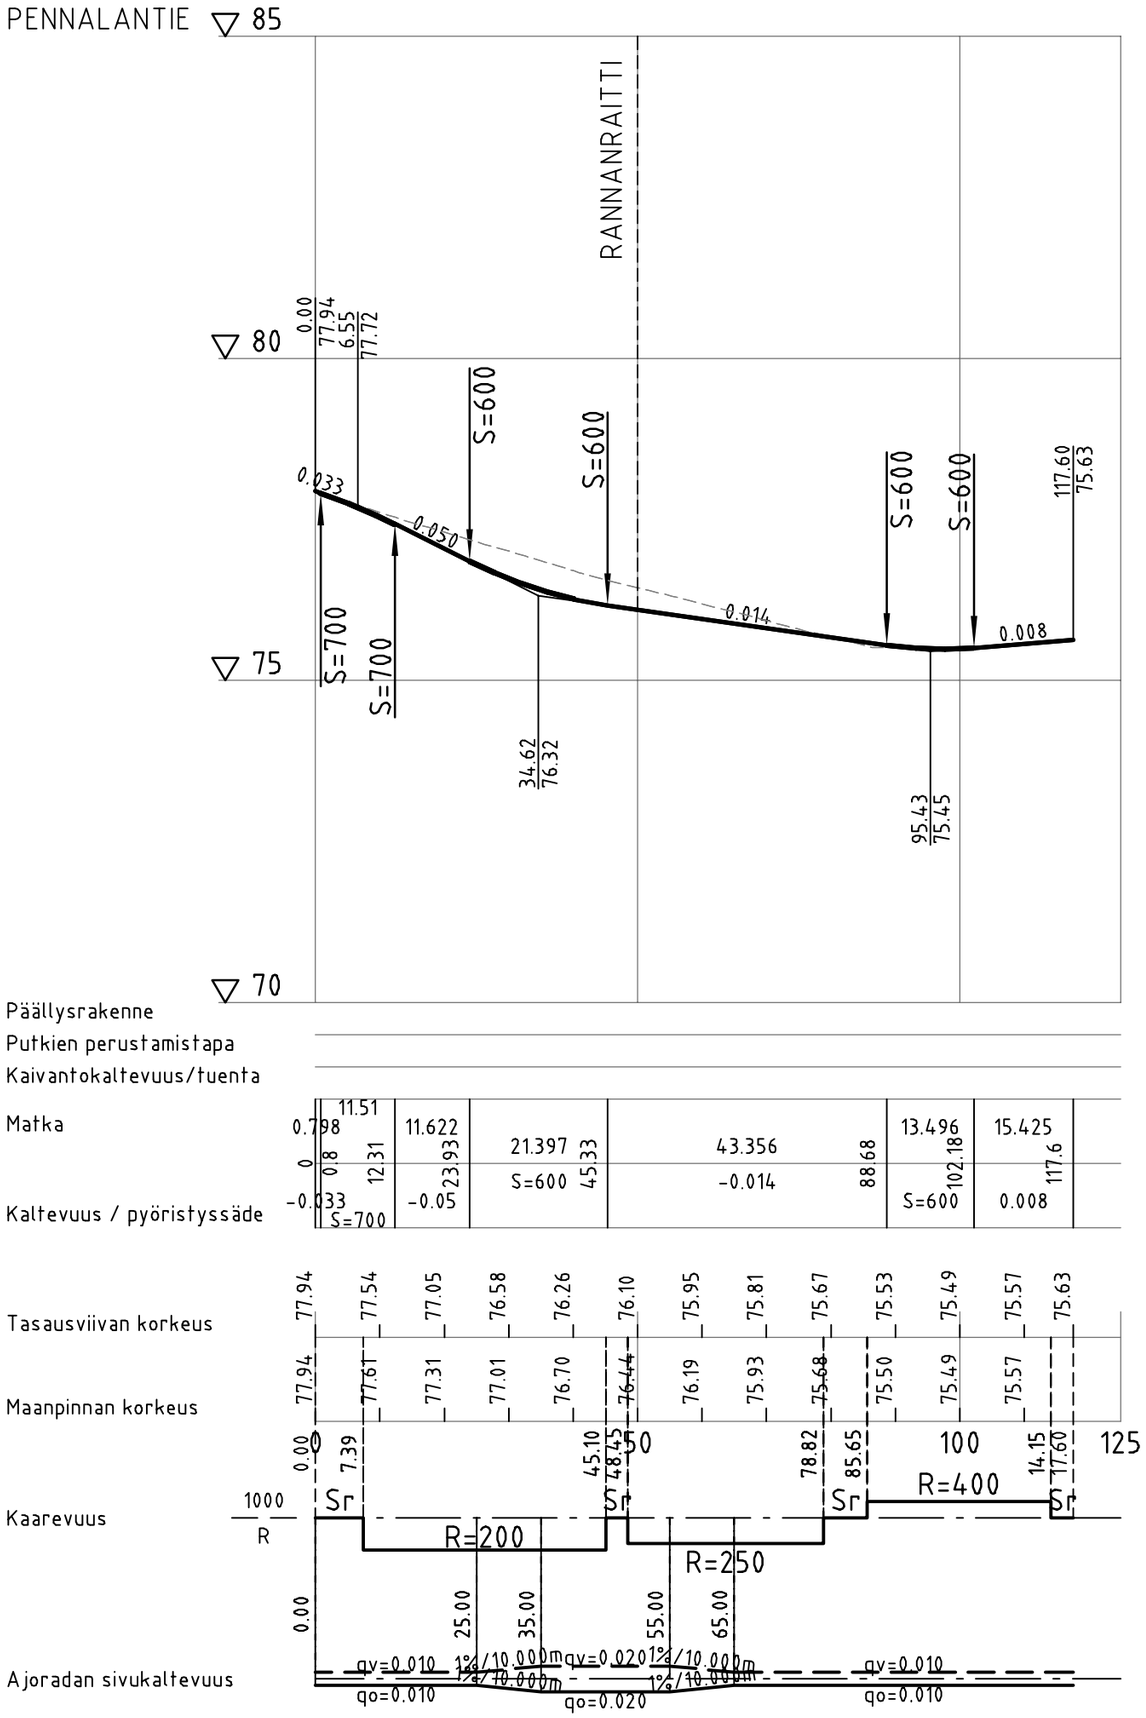


Koordinaattijärjestelmä	ETRS-GK26
Korkeusjärjestelmä	N2000

Tunn.	Lukum.	Muutos	Nimim.	Päiväys

Rakennuskohteen nimi ja osoite

ORIMATTILAN KAUPUNKI
Porkkallion alueen katujen
ja vesihuollon suunnittelu
Katusuunnitelma

Piirustuksen sisältö
Pituusleikkaus
Pennalantie

Mittakaava
1:1000/1:100

RAMBOLL
Ramboll
Niemenkatu 73
15140 LAHTI
puh. 020 755 611
www.ramboll.fi

Suunn.ala	Työnro	Tiedosto
TKA	**1510067745**	
Piirustusnro		Muutos
206		

hyv.	piir.	suunn.	pvm
K. Mönkäre	HEILI	J. Saarinen	25.3.2022

W:\1366\Orimattila\1510067745_Porkkallio\04_TULOSTUS\201-206_pit_ty_Porkkallio_KS.dwg