
# TYYPPIPOIKKILEIKKAUS A-A
## Ulkoilureitti / hiihtolatu
## PL 120

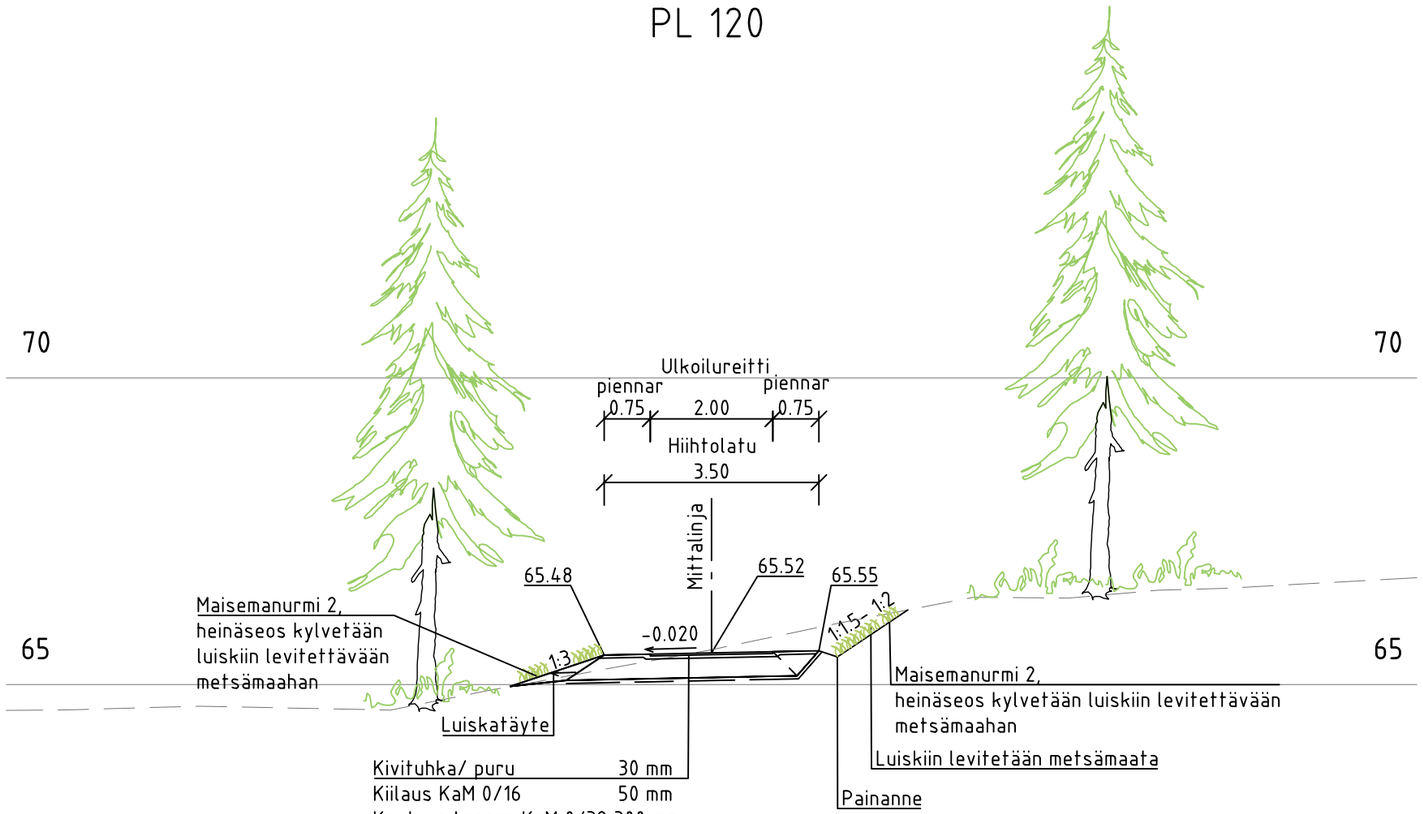


| | |
|---|---|
| Kivituhka/ puru | 30 mm |
| Kiilaus KaM 0/16 | 50 mm |
| Kantava kerros KaM 0/32 | 300 mm |
| Suodatinkangas N3 | |
| Yhteensä | 380 mm |

Tasaisella maalla ja loivilla alueilla pintamaa kuoritaan ja varastoidaan sivulle.
Puiden poisto n. 7 m leveydellä.
Ulkoilureitin pohja tasataan ja levitetään suodatinkangas.
Kantavan kerroksen murskeella tasataan n. 4,0 m leveä reitin pinta
Kaivutöistä saatavat kivet käytetään luiskien tuentaan.
Pintamaana leikattu metsämaa levitetään luiskiin.
Suuret puiden rungot, etäisyys > 1m reitin reunasta.
Maaston alimpaan kohtaan asennetaan rumpu 400M

| Tunn. | Lukum. | Muutos | Nimim. | Päiväys |
|---|---|---|---|---|
| | | | | |

Rakennuskohteen nimi ja osoite
ORIMATTILAN KAUPUNKI
Tönnön ulkoilureitti

Rakennussuunnitelma


RAMBOLL
Ramboll
Niemenkatu 73
15140 LAHTI
puh. 020 755 611
www.ramboll.fi



Piirustuksen sisältö: Tyyppipoikkileikkaus A-A
Mittakaava: 1:100

| Suunn.ala | Työnro | Tiedosto |
|---|---|---|
| TKA | 1510064433 | |
| Piirustusnro | | Muutos |
| 201 | | |

| hyv. | piir. | suunn. | pvm |
|---|---|---|---|
| K. Mönkäre | NOROLA | J. Matilainen, E. Tavast | 12.8.2021 |


W:\1366\Orimattila\1510064433_Tönnö\04_TULOSTUS\201-203_ty_Tönnö.dwg

# TYYPPIPOIKKILEIKKAUS B-B
## Ulkoilureitti / hiihtolatu
## PL 320

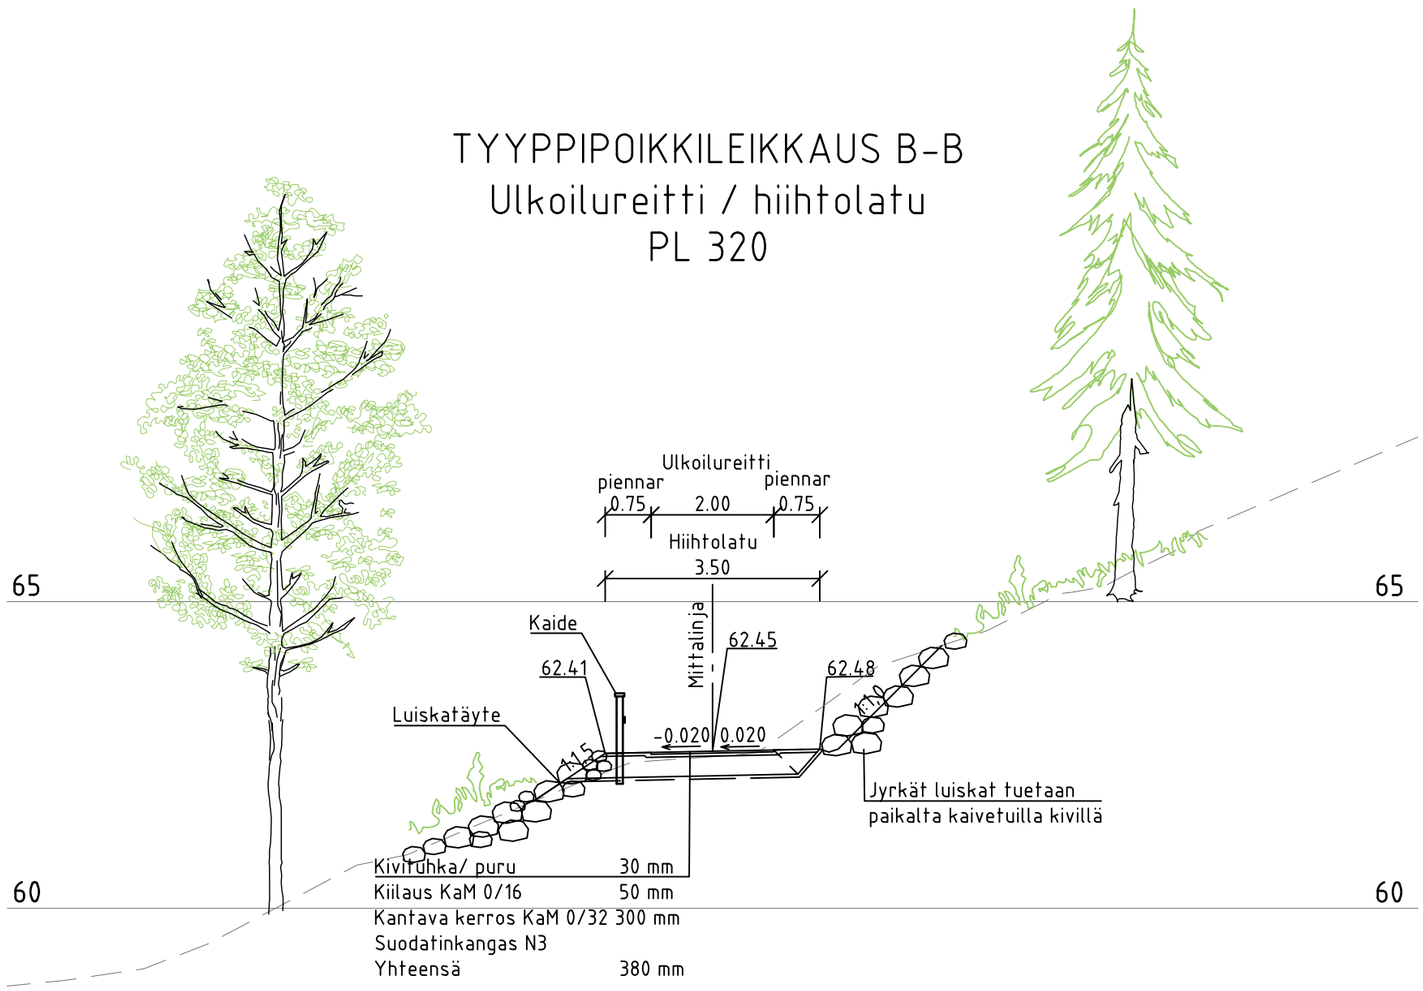


| | |
|---|---|
| Kivituhka/ puru | 30 mm |
| Kiilaus KaM 0/16 | 50 mm |
| Kantava kerros KaM 0/32 | 300 mm |
| Suodatinkangas N3 | |
| Yhteensä | 380 mm |

Jyrkässä rinteessä pintamaa kuoritaan ja varastoidaan sivulle.
Puiden poisto n. 7 m leveydellä.
Leikkaus- ja pengerluiskat tuetaan kivillä
Ulkoilureitin pohja tasataan ja levitetään suodatinkangas.
Kantavan kerroksen murskeella tasataan n. 4,0 m leveä reitin pinta
Pintamaana leikattu metsämaa levitetään luiskiin.
Suuret puiden rungot, etäisyys > 1m reitin reunasta.

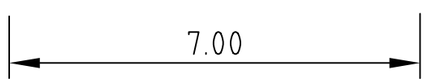


| Tunn. | Lukum. | Muutos | Nimim. | Päiväys |
|---|---|---|---|---|
| | | | | |

Rakennuskohteen nimi ja osoite
ORIMATTILAN KAUPUNKI
Tönnön ulkoilureitti

Rakennussuunnitelma

Piirustuksen sisältö
Tyyppipoikkileikkaus B-B

Mittakaava
1:100


RAMBOLL
Ramboll
Niemenkatu 73
15140 LAHTI
puh. 020 755 611
www.ramboll.fi


| Suunn.ala | Työnro | Tiedosto |
|---|---|---|
| TKA | 1510064433 | |

| Piirustusnro | Muutos |
|---|---|
| 202 | |


| hyv. | piir. | suunn. | pvm |
|---|---|---|---|
| K. Mönkäre | NOROLA | J. Matilainen, E. Tavast | 12.8.2021 |

W:\1366\Orimattila\1510064433_Tönnö\04_TULOSTUS\201-203_ty_Tönnö.dwg

# TYYPPIPOIKKILEIKKAUS C-C

## Ulkoilureitti / hiihtolatu

PL 610

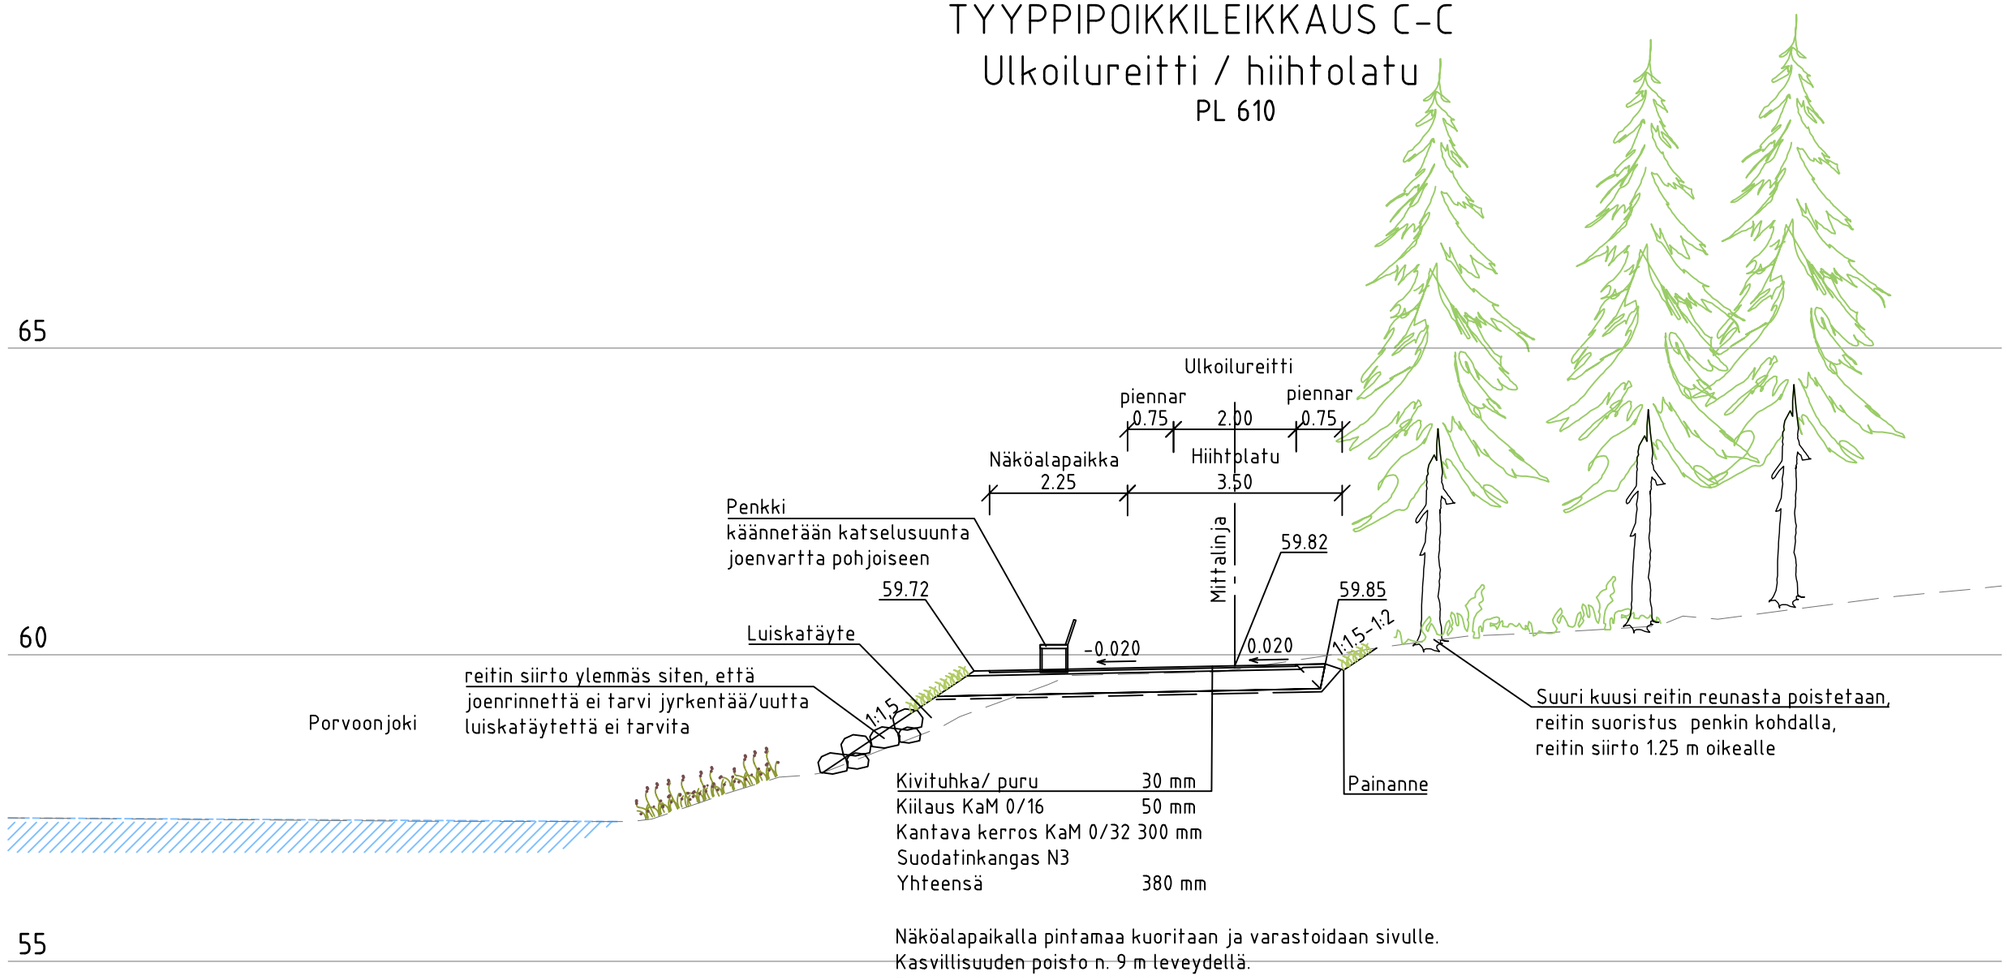


| | |
|---|---|
| Kivituhka/ puru | 30 mm |
| Kiilaus KaM 0/16 | 50 mm |
| Kantava kerros KaM 0/32 | 300 mm |
| Suodatinkangas N3 | |
| Yhteensä | 380 mm |

Näköalapaikalla pintamaa kuoritaan ja varastoidaan sivulle.
Kasvillisuuden poisto n. 9 m leveydellä.
Pengerluiska tuetaan kivillä
Ulkoilureitin pohja tasataan ja levitetään suodatinkangas.
Kantavan kerroksen murskeella tasataan n. 6,0 m leveä reitin pinta
Pintamaana leikattu metsämaa levitetään luiskiin.
Suuret puiden rungot, etäisyys > 1m reitin reunasta.

| Tunn. | Lukum. | Muutos | Nimim. | Päiväys |
|---|---|---|---|---|
| | | | | |

Rakennuskohteen nimi ja osoite

ORIMATTILAN KAUPUNKI
Tönnön ulkoilureitti

Rakennussuunnitelma

Piirustuksen sisältö: Tyyppipoikkileikkaus C-C

Mittakaava: 1:100


Ramboll
Niemenkatu 73
15140 LAHTI
puh. 020 755 611
www.ramboll.fi


| | | |
|---|---|---|
| Suunn.ala: TKA | Työnro: 1510064433 | Tiedosto: |
| Piirustusnro: 203 | | Muutos: |
| hyv.: K. Mönkäre | piir.: NOROLA | suunn.: J. Matilainen, E. Tavast |
| | | pvm: 12.8.2021 |

W:\1366\Orimattila\1510064433_Tönnö\04_TULOSTUS\201-203_ty_Tönnö.dwg