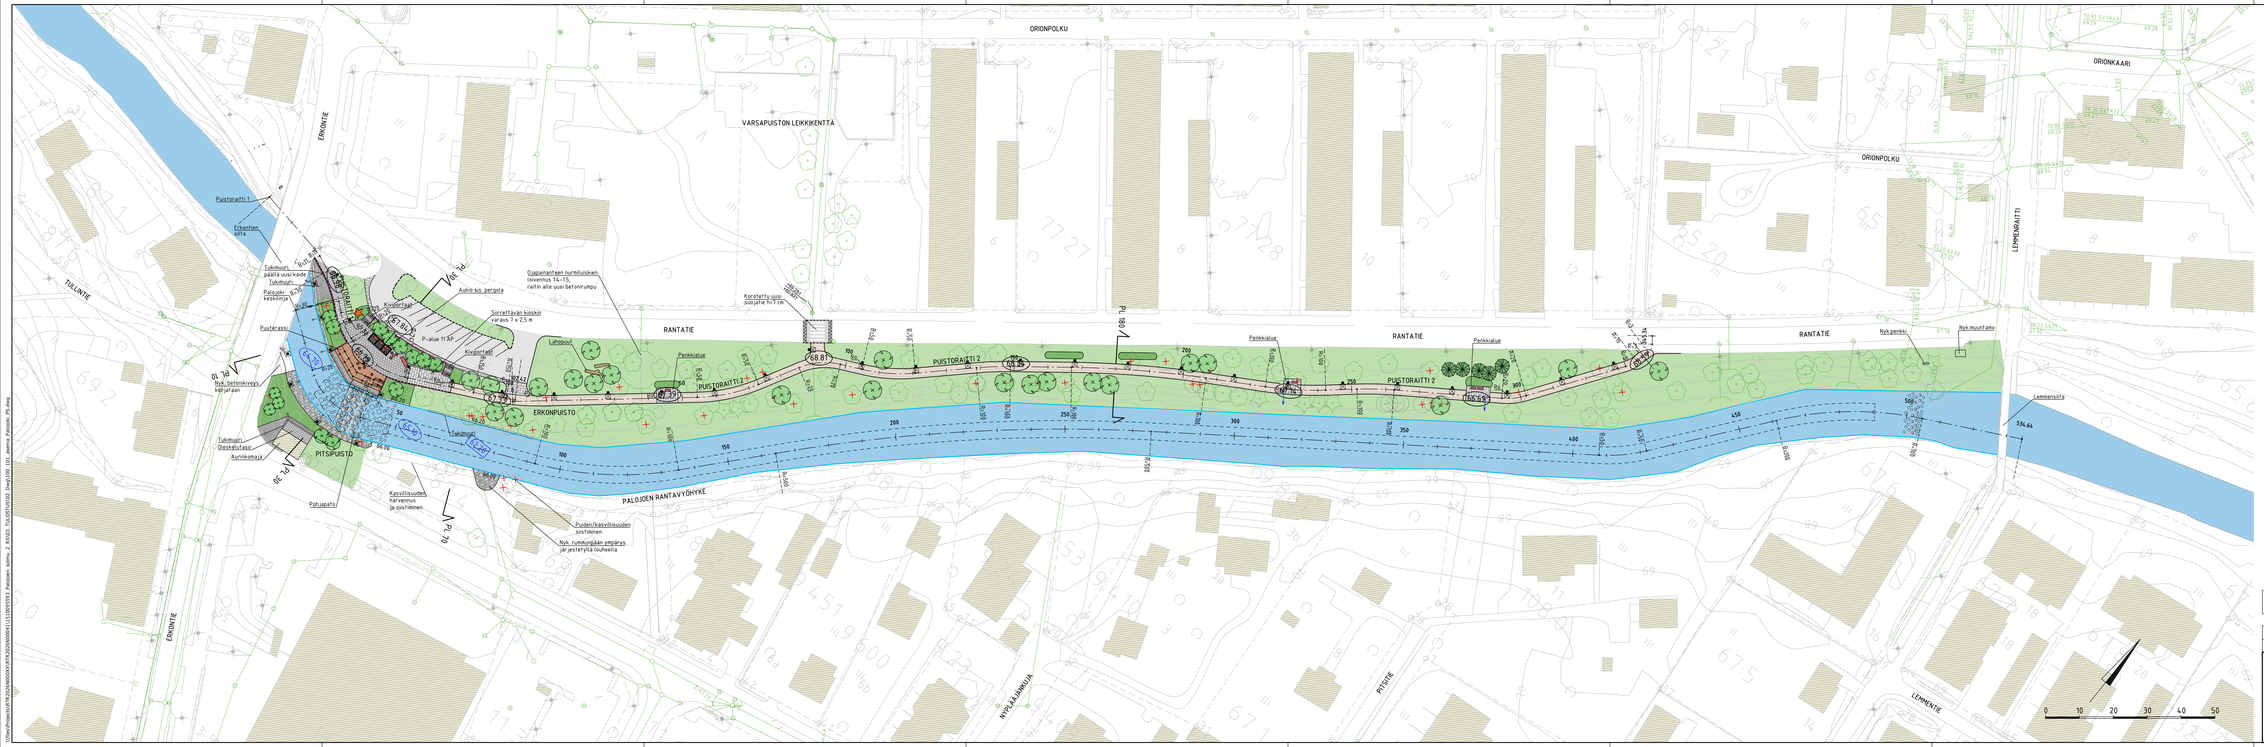

PIIRUSTUSMERKINNÄT

- nykyinen rakennus
- ajorata
- ja-pp-tie
- kivituhka 0/6 mm
- graniittikivi
- betonikivi
- betonikivi, aukio
- järjestetty kivilouhe
- betonilaatta
- kenttäkiveys
- nurmi
- istutusalue: pensaat/koristeheinät
- puuterassi
- reunatuki, madallettu
- rittäkaivo, hulevesivienari, hulevesikaivo
- rumpuputki ja rummunpää
- salaoja
- avouoma
- nykyinen rumpuputki ja rummunpää
- pintavesien virtaussuunta
- nykyinen oja
- kaide
- 68.81 — liikmäärinen kadun korkeusasema
- 65.10 — vesipinnan korkeus
- 62.20 — Palojoen pohjan korkeus
- istutettava lehtipuu
- istutettava havupuu
- Kiveryhmä eri kokosuista kivistä, kivikoko 400/1000 mm asetettuna luonnollisen epäsäännöllisin ryhmin.
- valaisin, uusi
- valaisin, nykyinen
- karsittu säilytettävä havupuu
- karsittu säilytettävä pensas
- karsittu säilytettävä lehtipuu
- karsittamaton lehtipuu
- karsittu poistettava kasvi
- penkit ja pöydät
- tiedevaraus
- roska-astia

Koordinaattijärjestelmä	ETRS-GK26
Korkeusjärjestelmä	N2000

Muutos	Päiväys

Hanke/suunnittelun nimi ja osoite
ORIMATTILAN KAUPUNKI
Palojoen solmu 2

Piirustuksen sisältö
Asemapiirustus

Mittakaava
1:500

Piirustuksen nimi
Puistosuunnitelma

RAMBOLL
Ramboll
Hämeenkatu 73
15140 LAHTI
puh. 020 755 611
www.ramboll.fi

Suunnittelu: TKA
Hanke: 0510095593
Tiedostoto:
Piirustus: 100
Muutos:

Tark. K. Mönkäre
Hyv. HEILI
Suunn. E. Tavast, R. Martikainen
18.5.2026