PUISTORAITTI 1

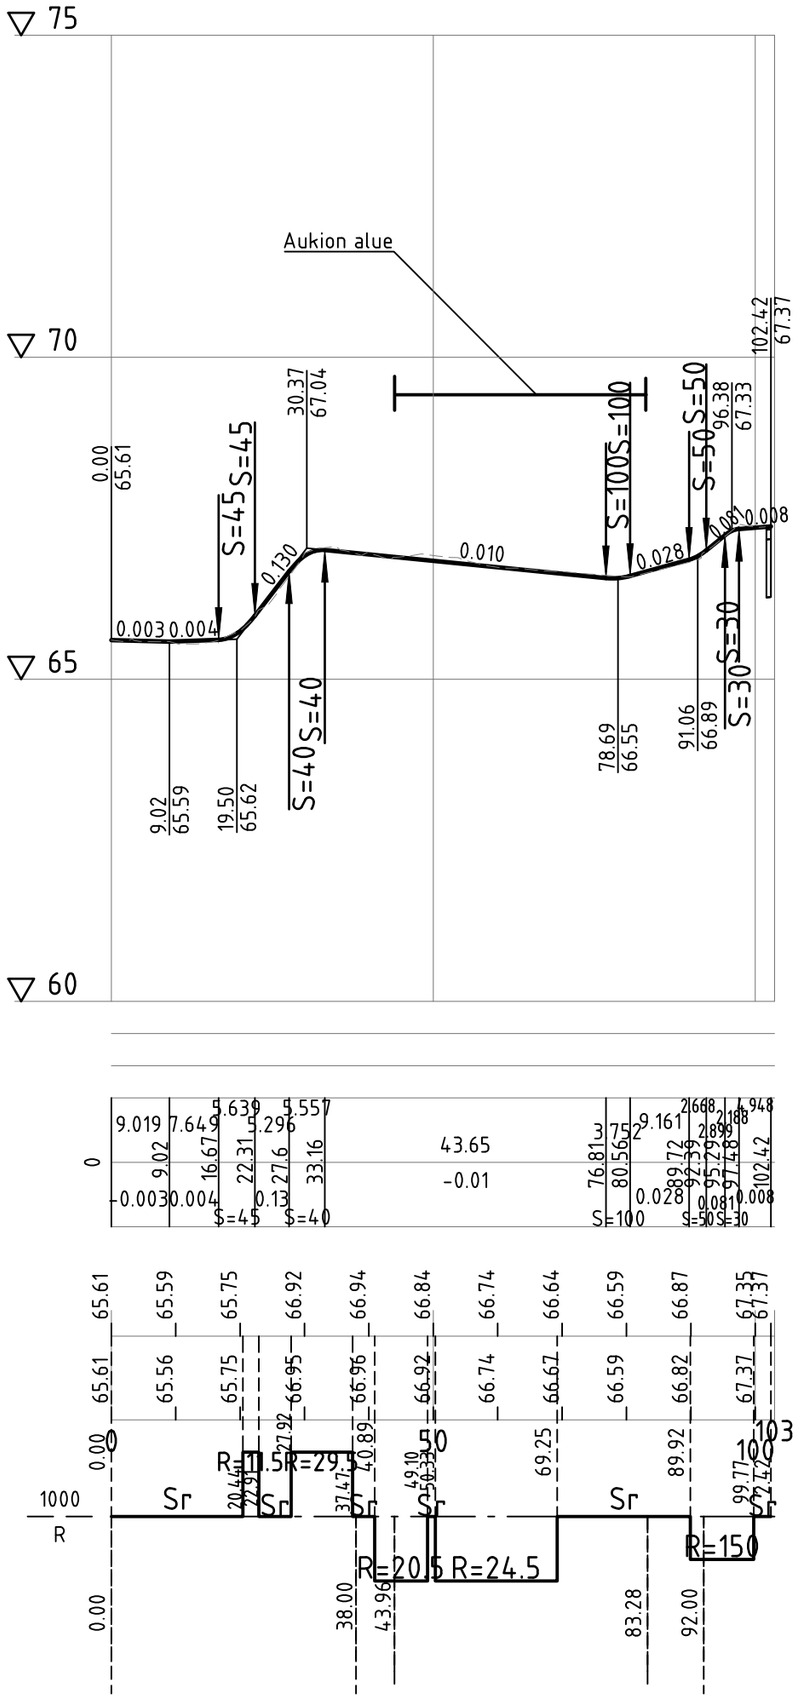

Koordinaattijärjestelmä	ETRS-GK26
Korkeusjärjestelmä	N2000

Tunn.	Lukum.	Muutos	Nimim.	Päiväys

Rakennuskohteen nimi ja osoite

ORIMATTILAN KAUPUNKI
Palojoen solmu 2

Puistosuunnitelma

Piirustuksen sisältö
Pituusleikkaus
Puistoraitti 1

Mittakaava
1000/1:100

RAMBOLL
Ramboll
Niemenkatu 73
15140 LAHTI
puh. 020 755 611
www.ramboll.fi

Suunn.ala	Työnro	Tiedosto
TKA	1510095593	
Piirustusnro 202		Muutos

hyv.	piir.	suunn.	pvm
K. Mönkäre	HEILI	R. Martikainen, E. Tavast	18.5.2026

\\files\Projects\RTR2026N000XX\RTR2026N00041\1510095593_Palojoen_solmu_2_RS\03_TULOSTUS\02_Dwg\201-203_ty_pit_Palojoki_PS.dwg