



## A208 RAVITIEN ASEMAKAAVAN MUUTOS HEVOSKYLÄ, KESKUSTA

Asemakaavan muutos koskee katu- ja liikennealueita.  
Kaavamuutoksella muodostuu erityisaluetta, virkistysaluetta ja liikennealuetta.

### Käsittelyvaiheet

Osallistumis- ja arviointisuunnitelma	23.06.2021
Kaupunkikehitys- ja tekninen valiokunta	24.08.2021 § 9
Kaavaluonnos nähtävillä	06.09. - 06.10.2021
Kaupunkikehitys- ja tekninen valiokunta	19.10.2021 § 44
Kaupunginhallitus	01.11.2021 § 435
Kaavaehdotus nähtävillä	15.11. - 15.12.2021
Kaupunkikehitys- ja tekninen valiokunta	18.01.2022 § 9
Kaupunginhallitus	24.01.2022 § 570
Kaupunginvaltuusto	31.01.2022 § 8
Lainvoimainen	24.03.2022

Asemakaavamerkinnot ja -määräykset



Lähivirkistysalue.



Rautatiealue.


3 m kaava-alueen rajan ulkopuolella oleva viiva.

Korttelin, korttelinosan ja alueen raja.

**RAVITIE** Kadun, katuaukion, torin, puiston tai muun yleisen alueen nimi.

Katu.

**e** Eritasaisen liikennejärjestelyn alue.  
Alue on tarkoitettu kevyen liikenteen käyttöön.

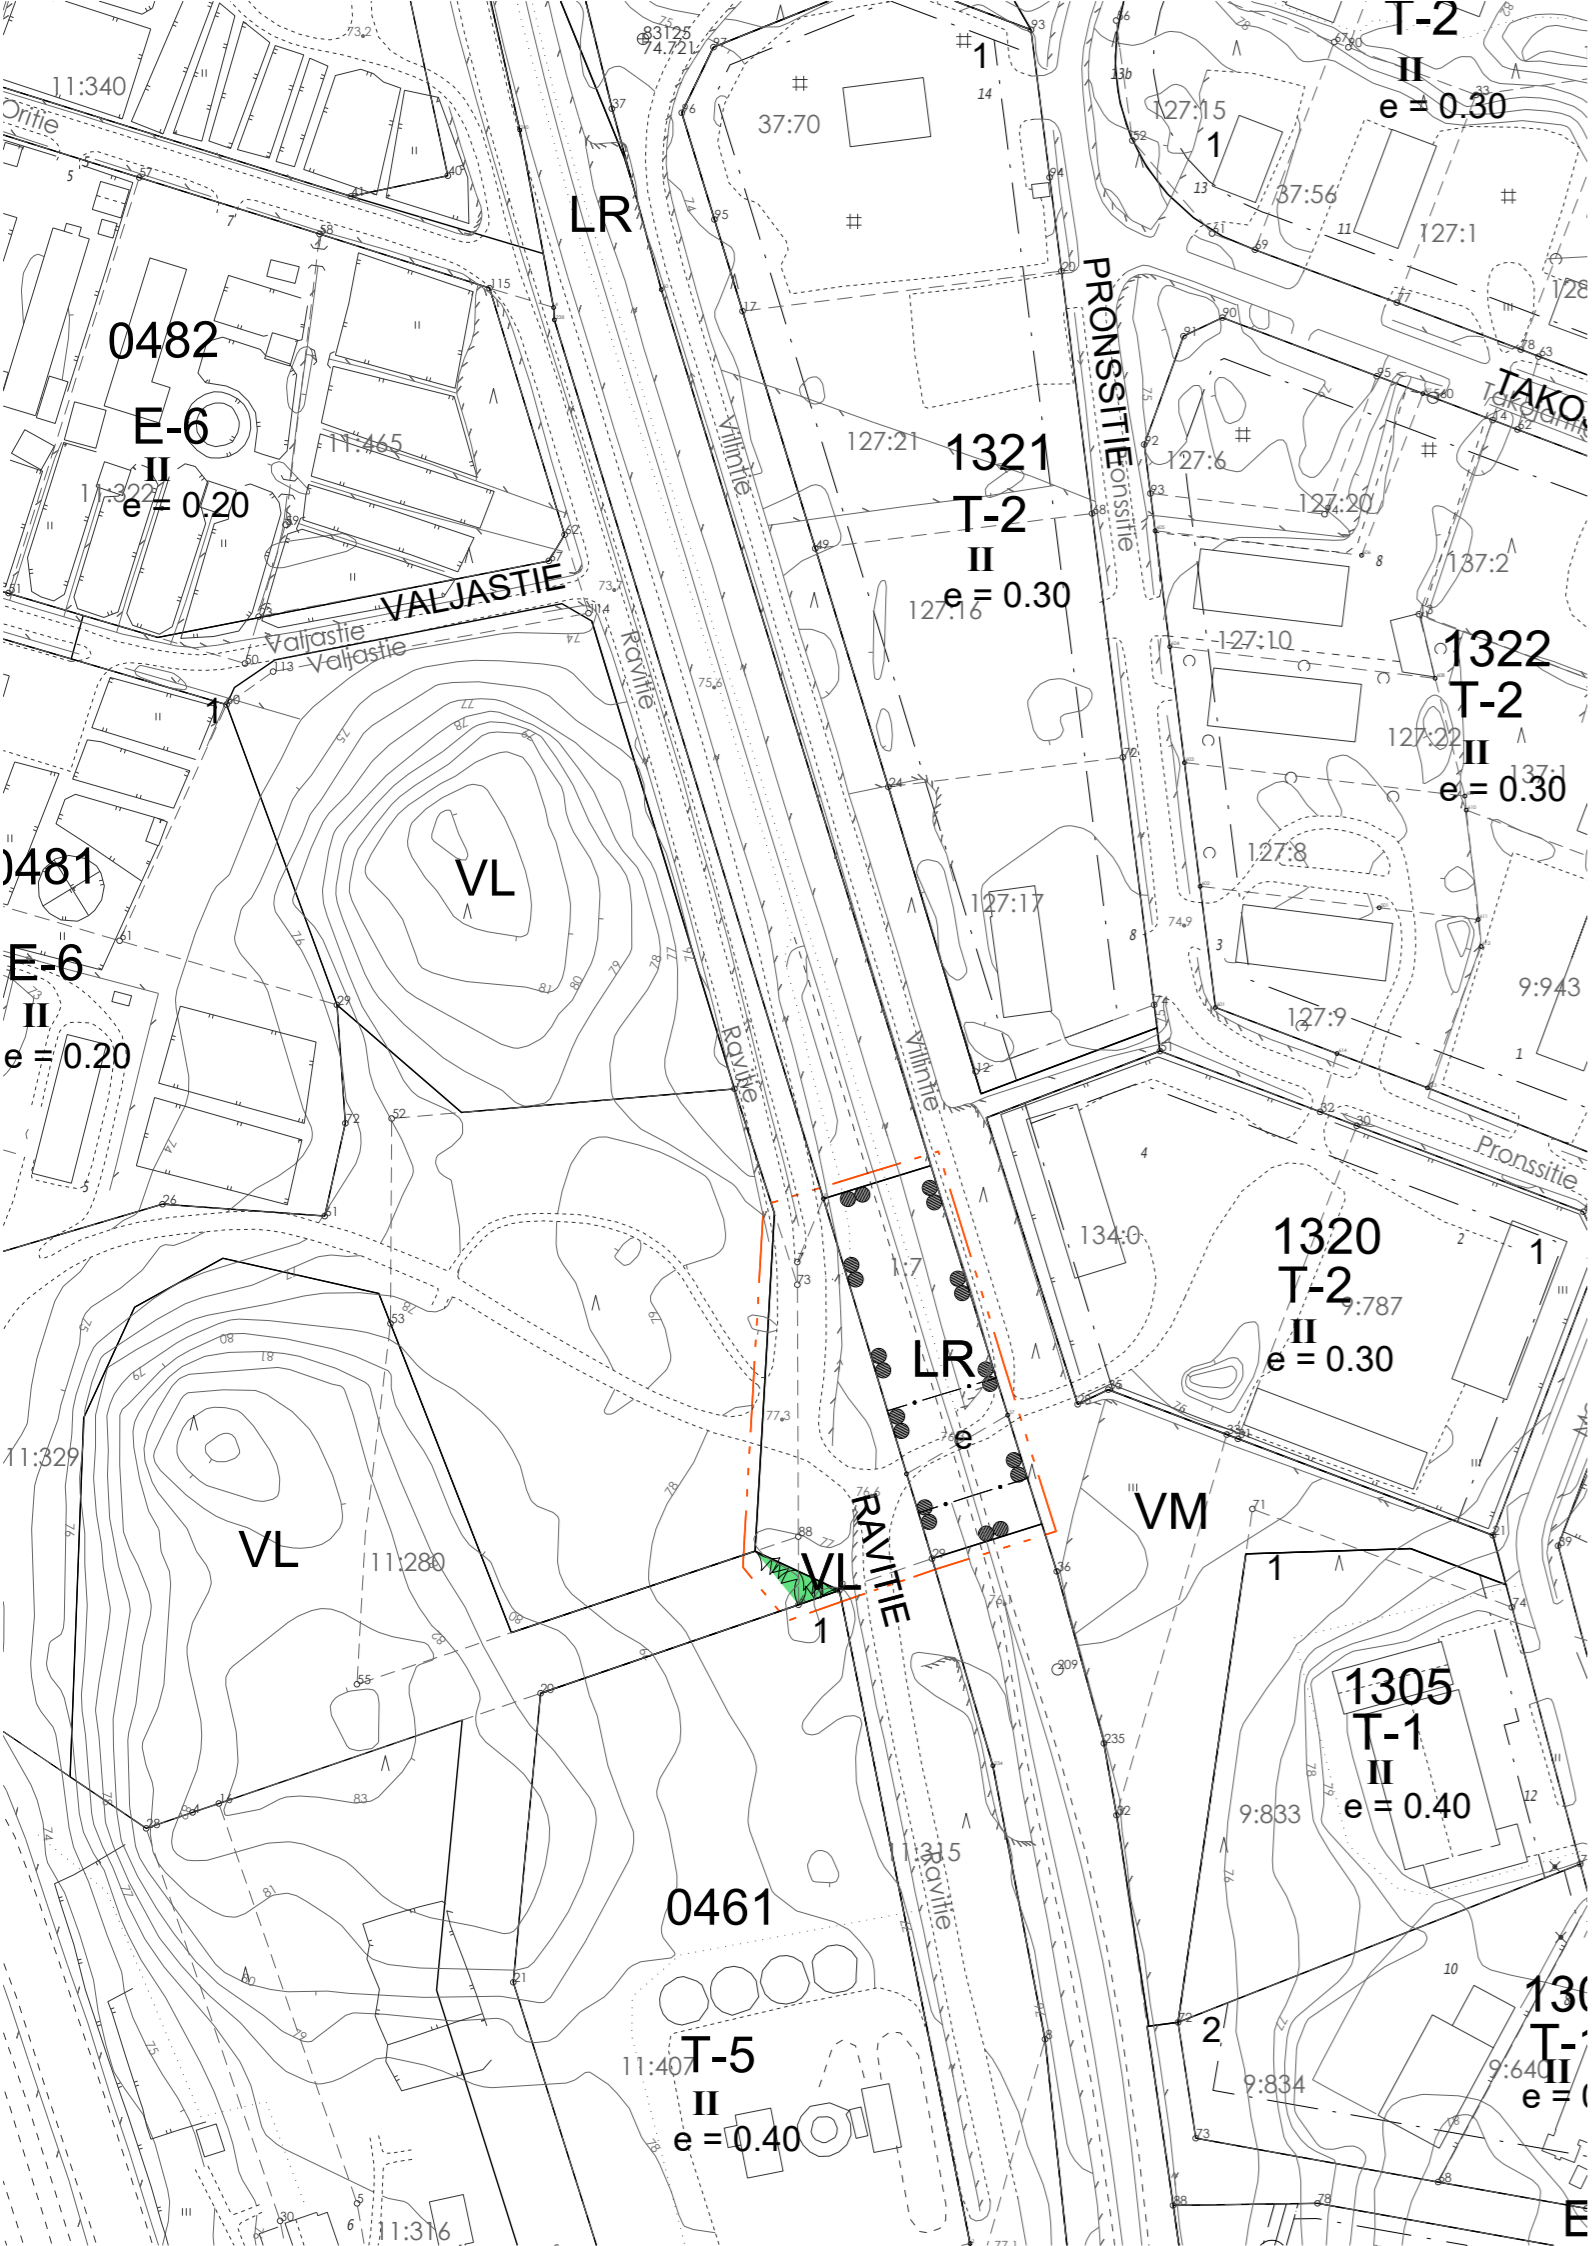

Pvm 18.01.2022	Piirt.	Arkisto
Suvi Lehtoranta Kaavoituspäällikkö	Heikki Pitkänen Kaavoitusinsinööri	A208
Indeksinumero A208		
Mittakaava 1 : 2000		
Pohjakartassa käytetty koordinaatisto ETRS-GK26 ja korkeusjärjestelmä N2000.		
Pohjakartta täyttää Maankäyttö- ja rakennuslain 54 a §:n asettamat vaatimukset.		
 Ossi Hosiaisuoma Maankäyttöinsinööri		