


Julkisivu takaa

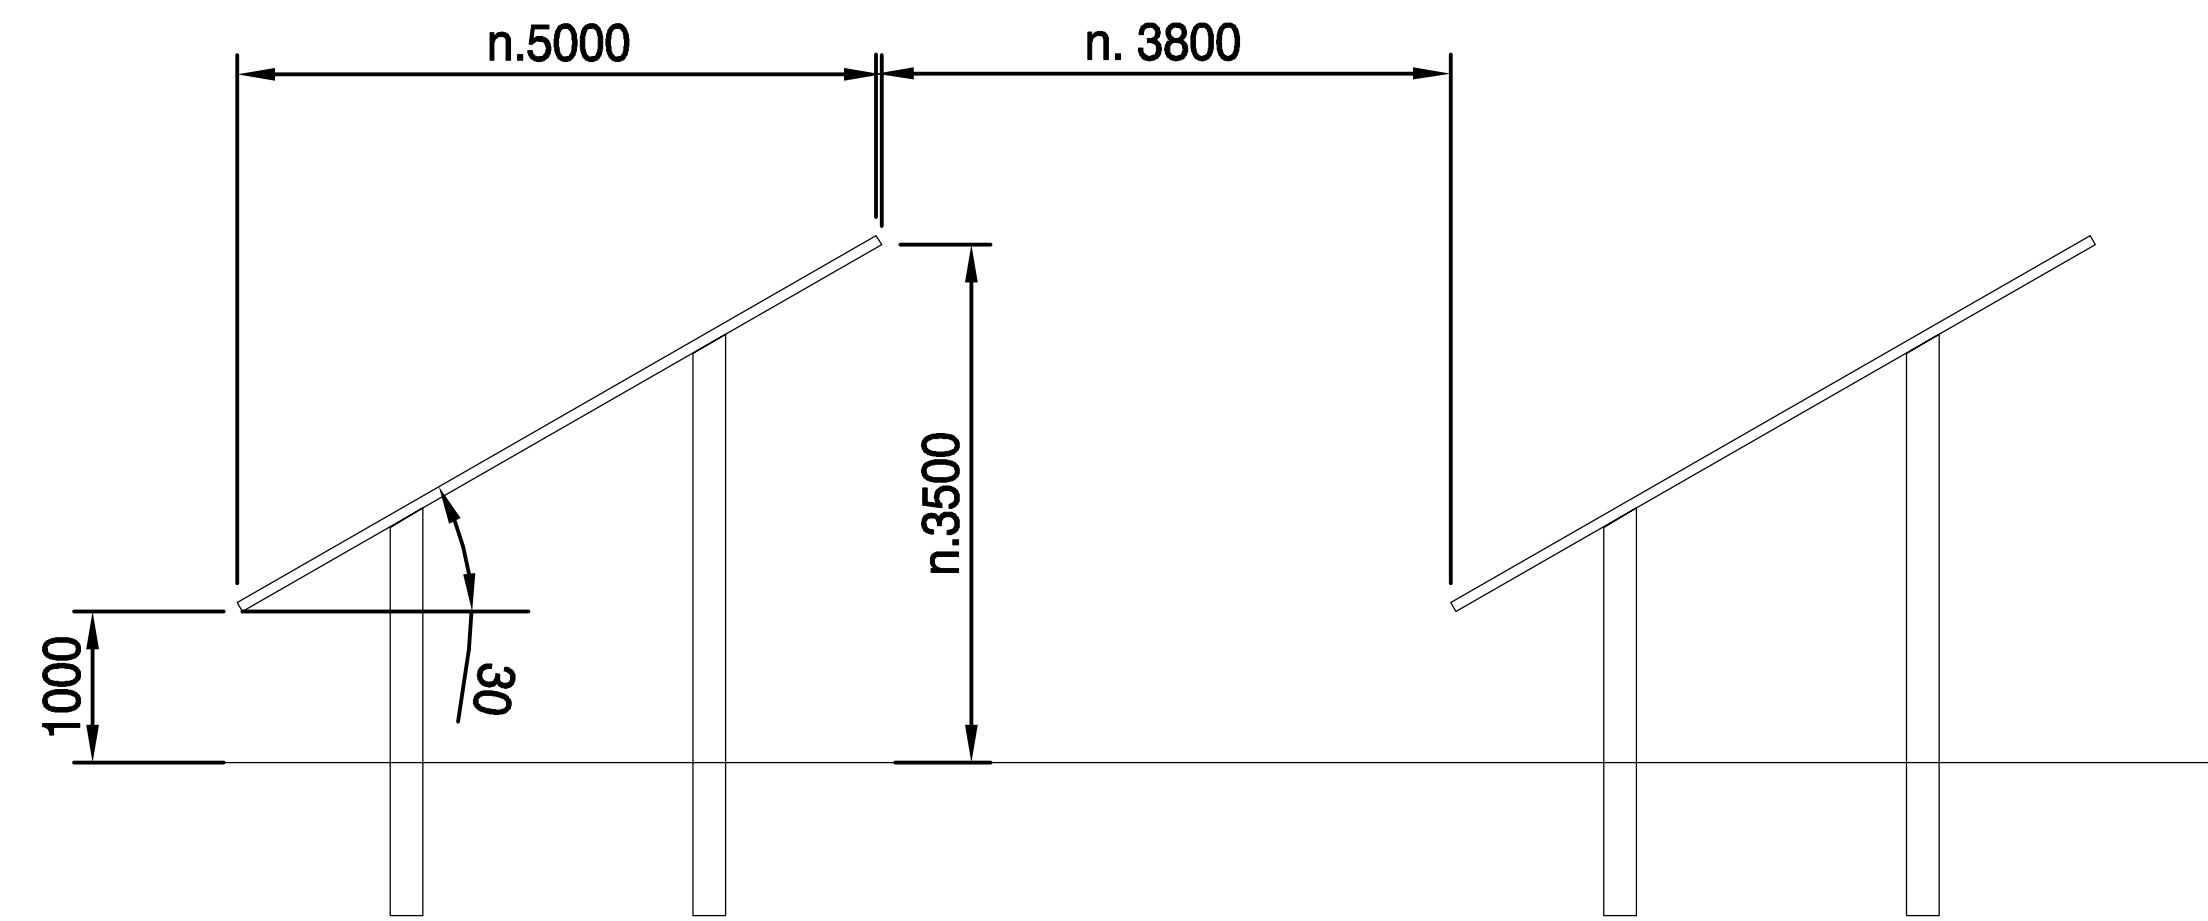

Poikkileikkaus

AURINKOPANEELIRIVISTÖJEN LAYOUT SAATTAA MUUTTUA, KUN PANEELITOIMITTAJA ON VALITTU.

AURINKOPANEELIRIVISTÖT PERUSTETAAN PAALUTTAMALLA.

Kaupunginosa/Kylä	Kortteli/Tila	Tontti/rno	Viranomaisten merkintöjä
460-410-32-0, 560-410-4-96, 560-410-4-36, 560-410-36-0, 560-410-9-70, 560-410-24-0, 560-410-4-00, 560-410-8-64			
Rakennuksen numero/Rakennusten numerot/Rakennustunnus/Rakennustunnukset			
Rakennustoimenpide	Aurinkovoimala	Piirustustyyppi	Juoks.no
Rakennuskohde	Neoen Oy	Pääpiirustus	
	Pakaan aurinkovoimala	Piirustuksen sisältö	Mittakaavat
	Lempiahontie	Aurinkopaneelirivistö	1:50
	Orimattila		
Suunnitteluala, työnnumero ja piirustuksen numero			Muutos
FCG Osmontie 24, PL 950, 00601 Helsinki Puh. 0104090, www.fcg.fi			ARK P49156 110 Tiedosto
Päiväys	21.7.2023	Suunn./Piirt.	Eija Rauhamaa-Kujala
Pääsuunn.	Eija Rauhamaa-Kujala	Tarkastaja	
Hyv.		Yhteyshenkilö	
			A
			S