


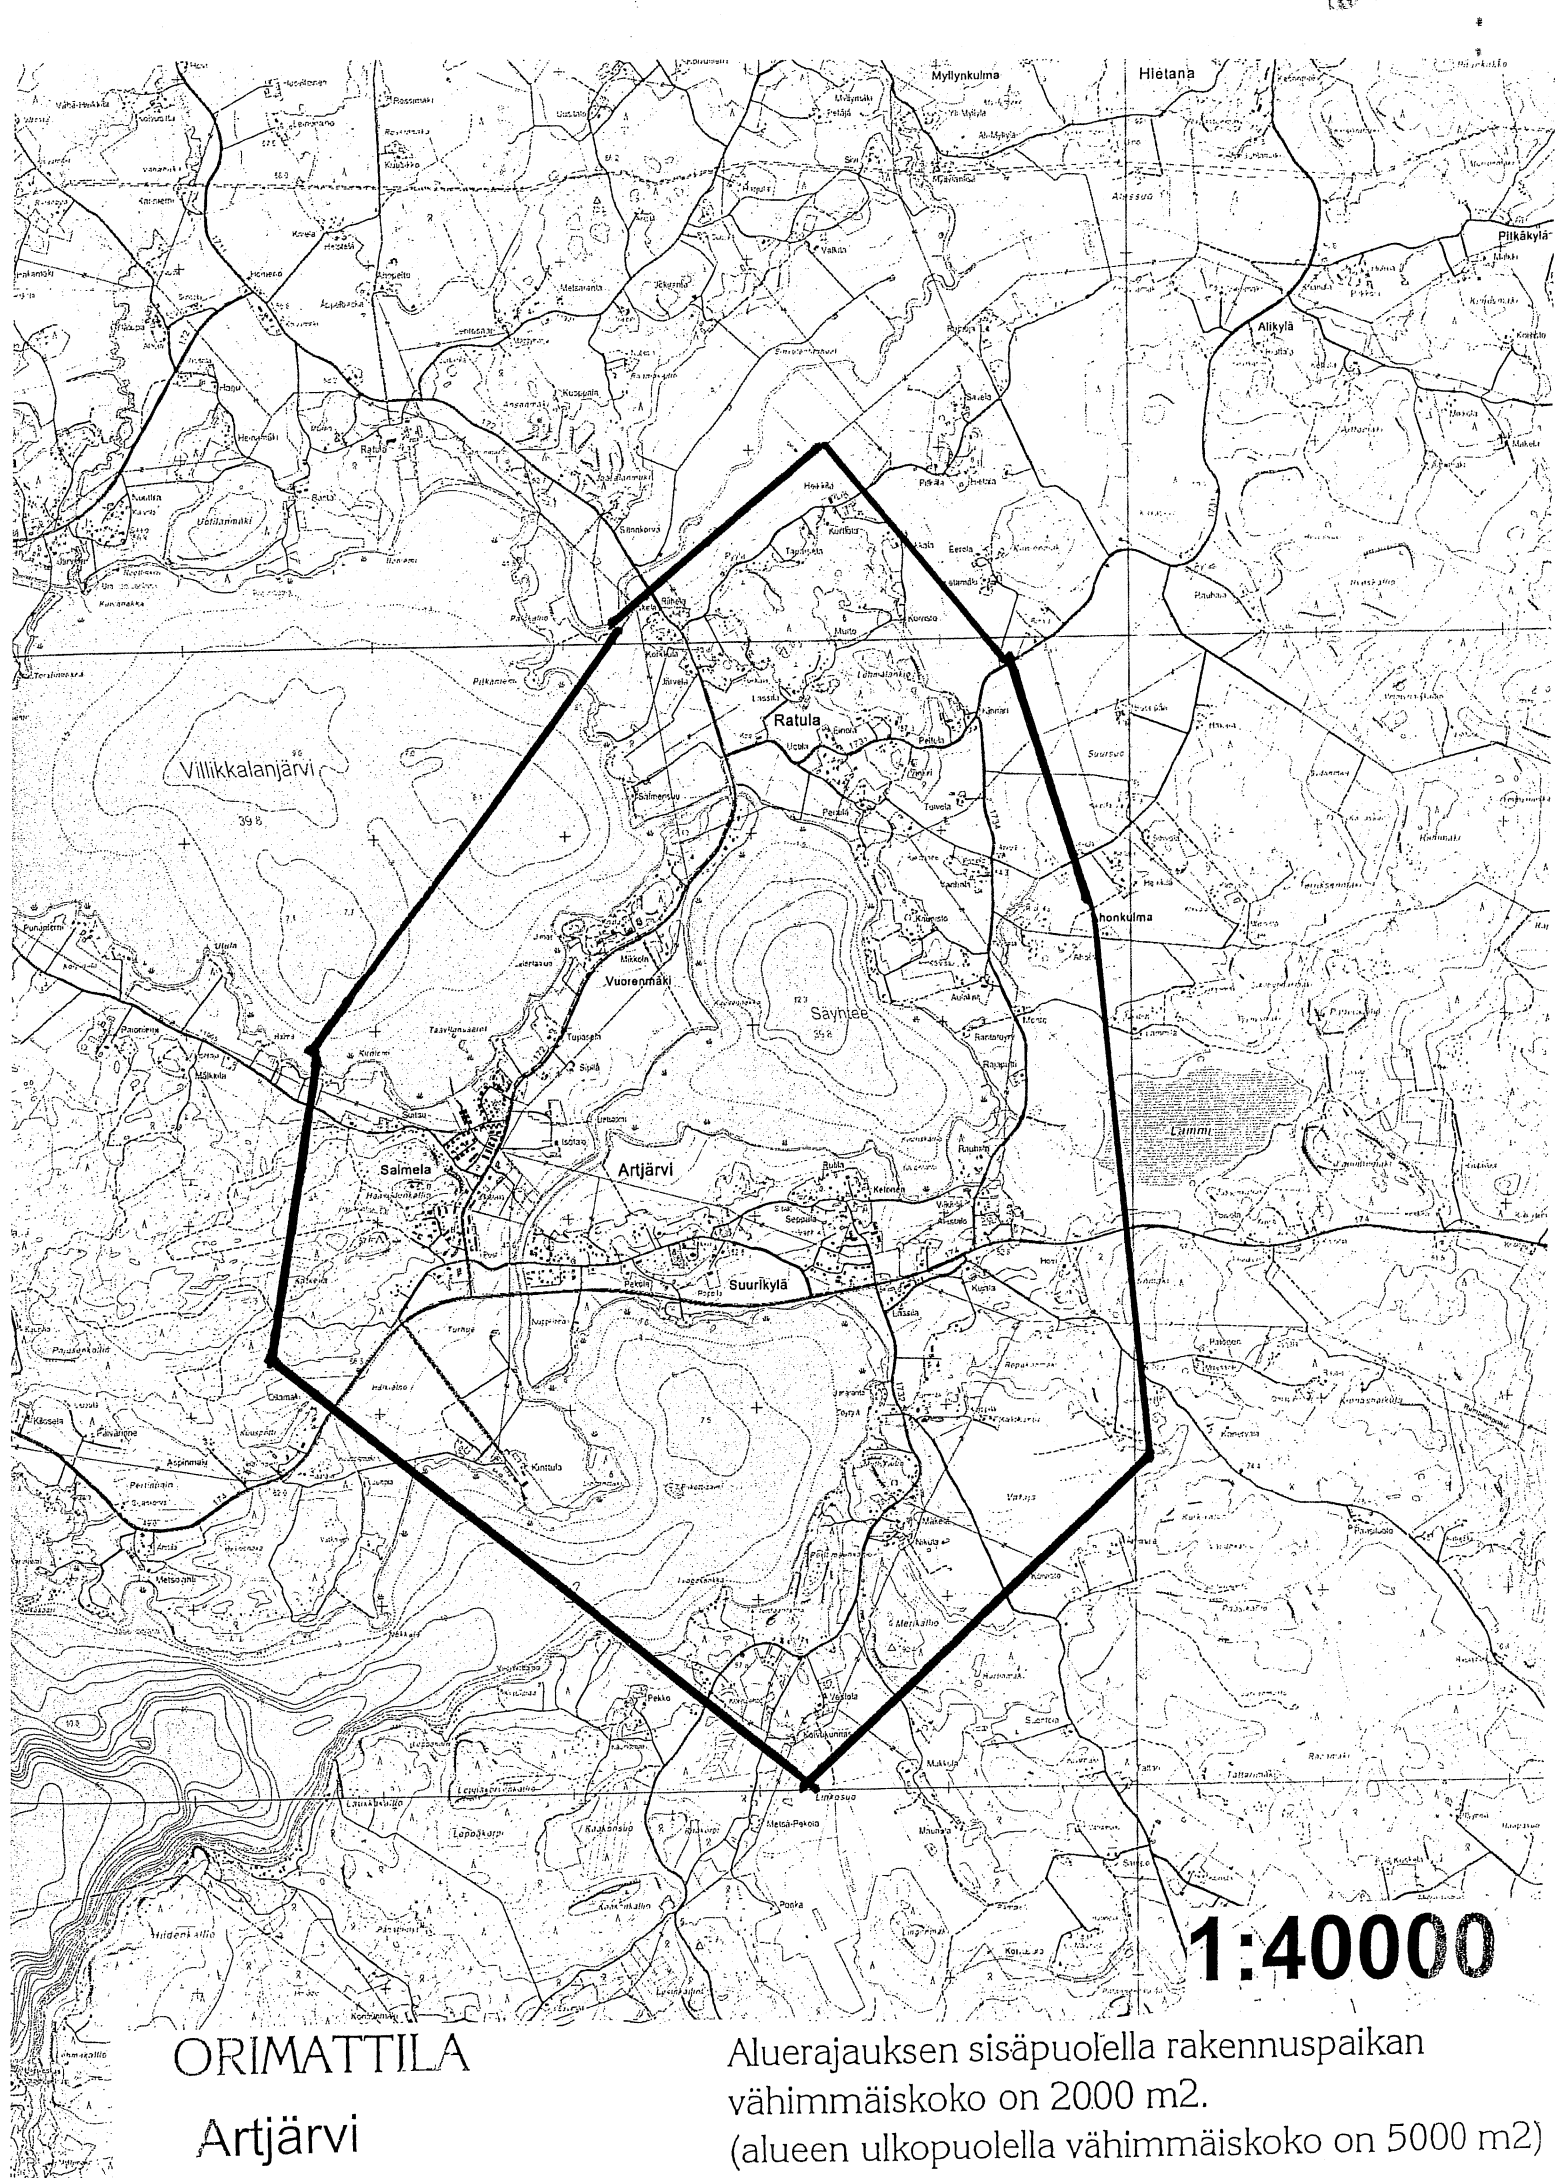


ORIMATTILA

Artjärvi


1:40000

Aluerajauksen sisäpuolella rakennuspaikan  
vähimmäiskoko on 2000 m<sup>2</sup>.  
(alueen ulkopuolella vähimmäiskoko on 5000 m<sup>2</sup>)

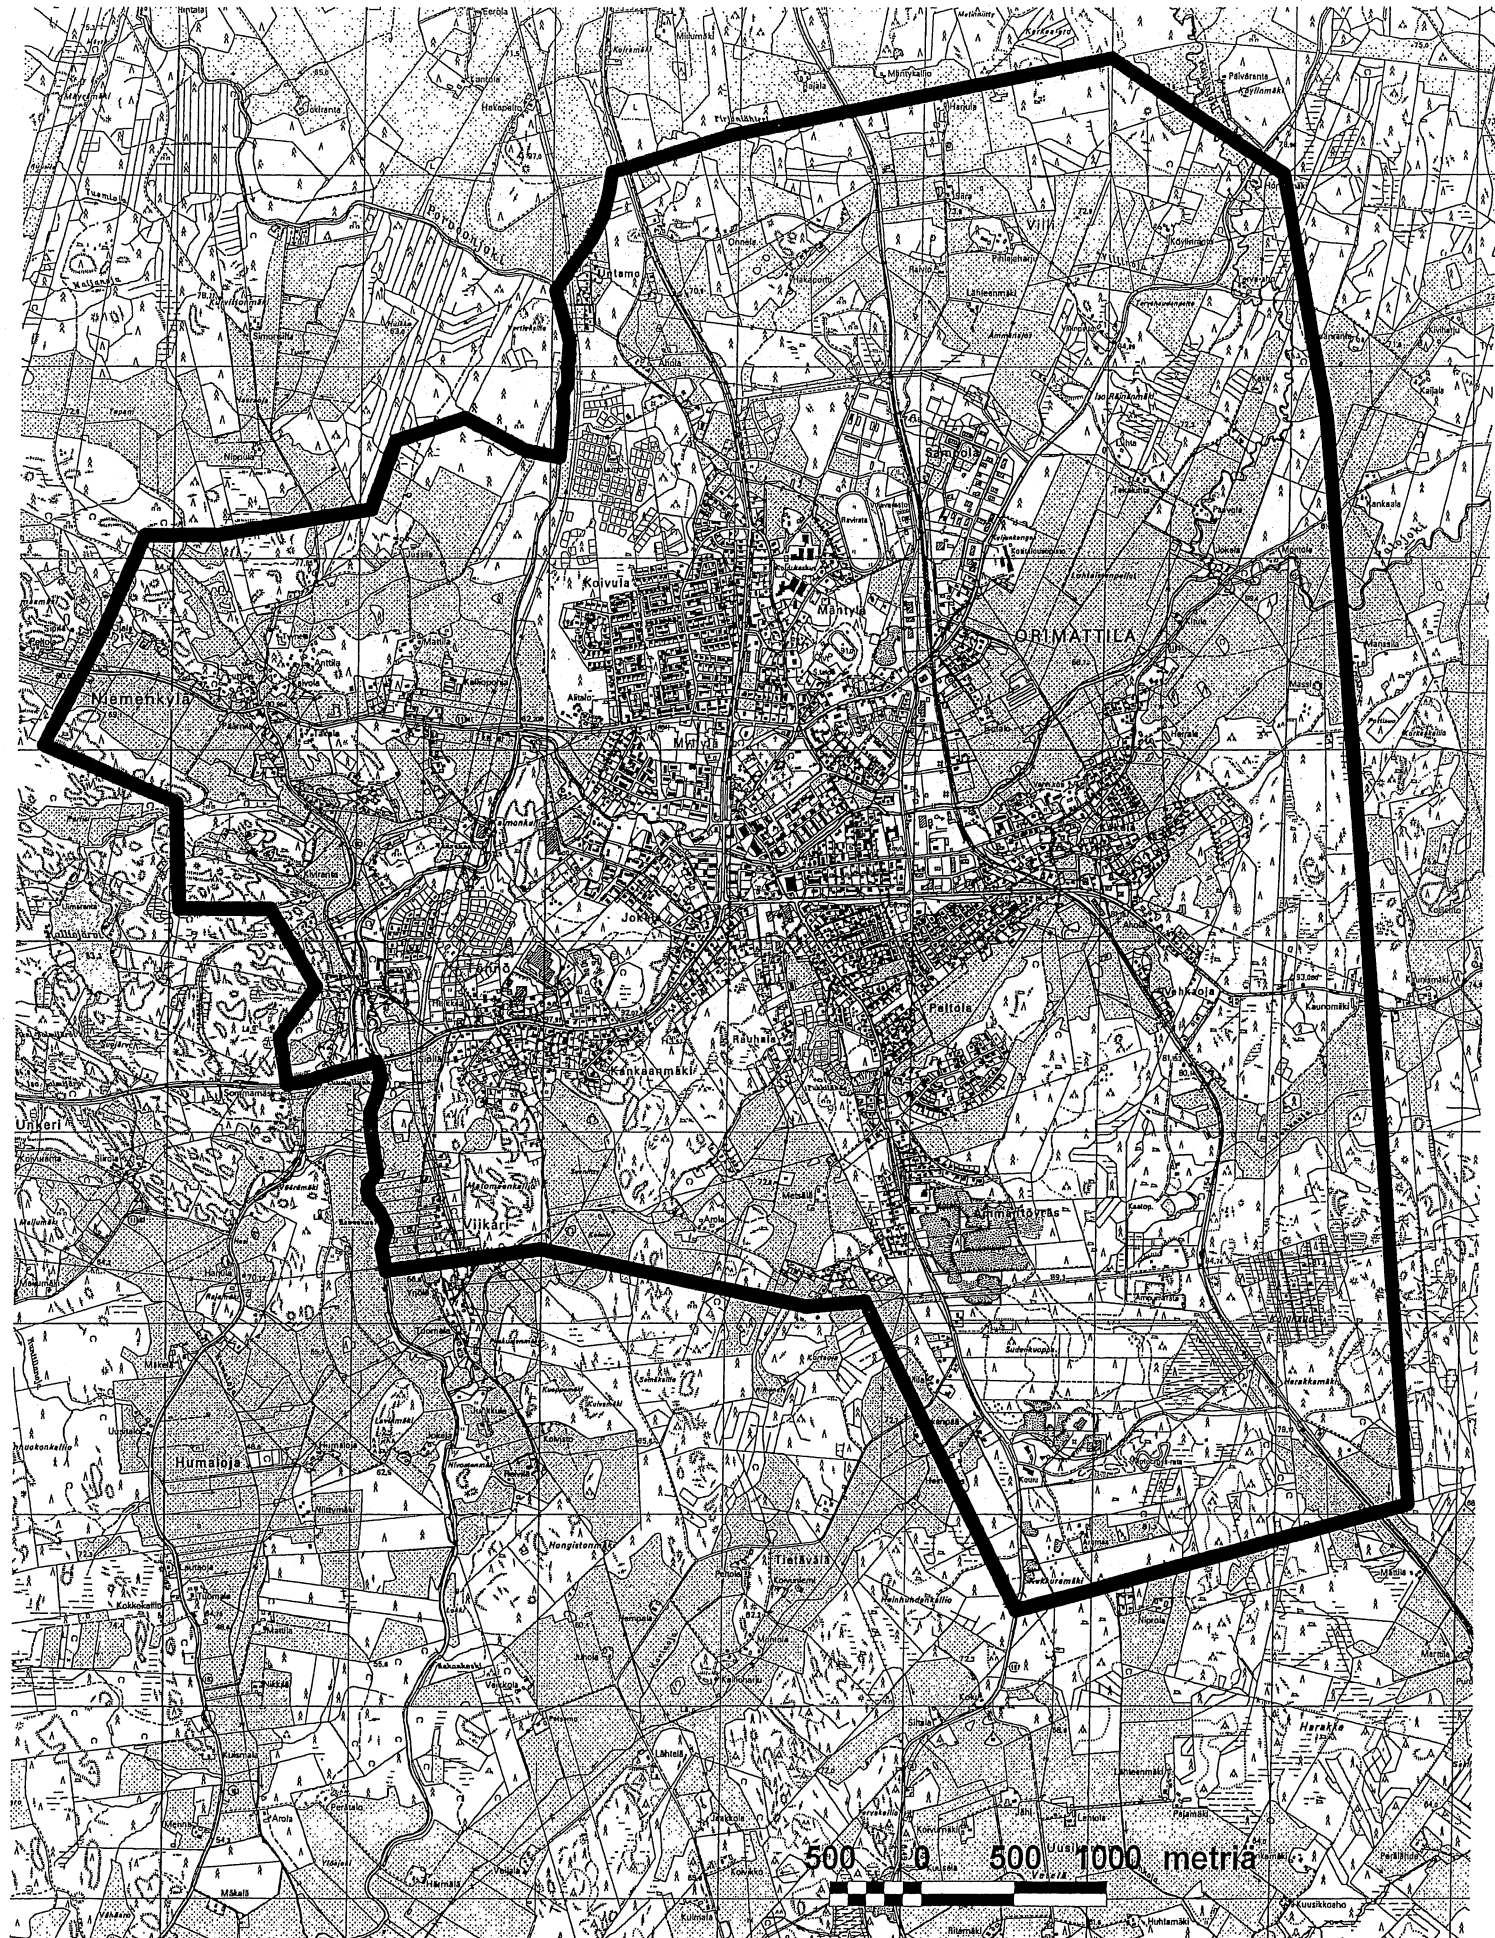

## ORIMATTILA Keskustaajama


Aluerajauksen sisäpuolella rakennuspaikan  
vähimmäiskoko on 2000 m<sup>2</sup>.  
(alueen ulkopuolella vähimmäiskoko on 5000 m<sup>2</sup>)

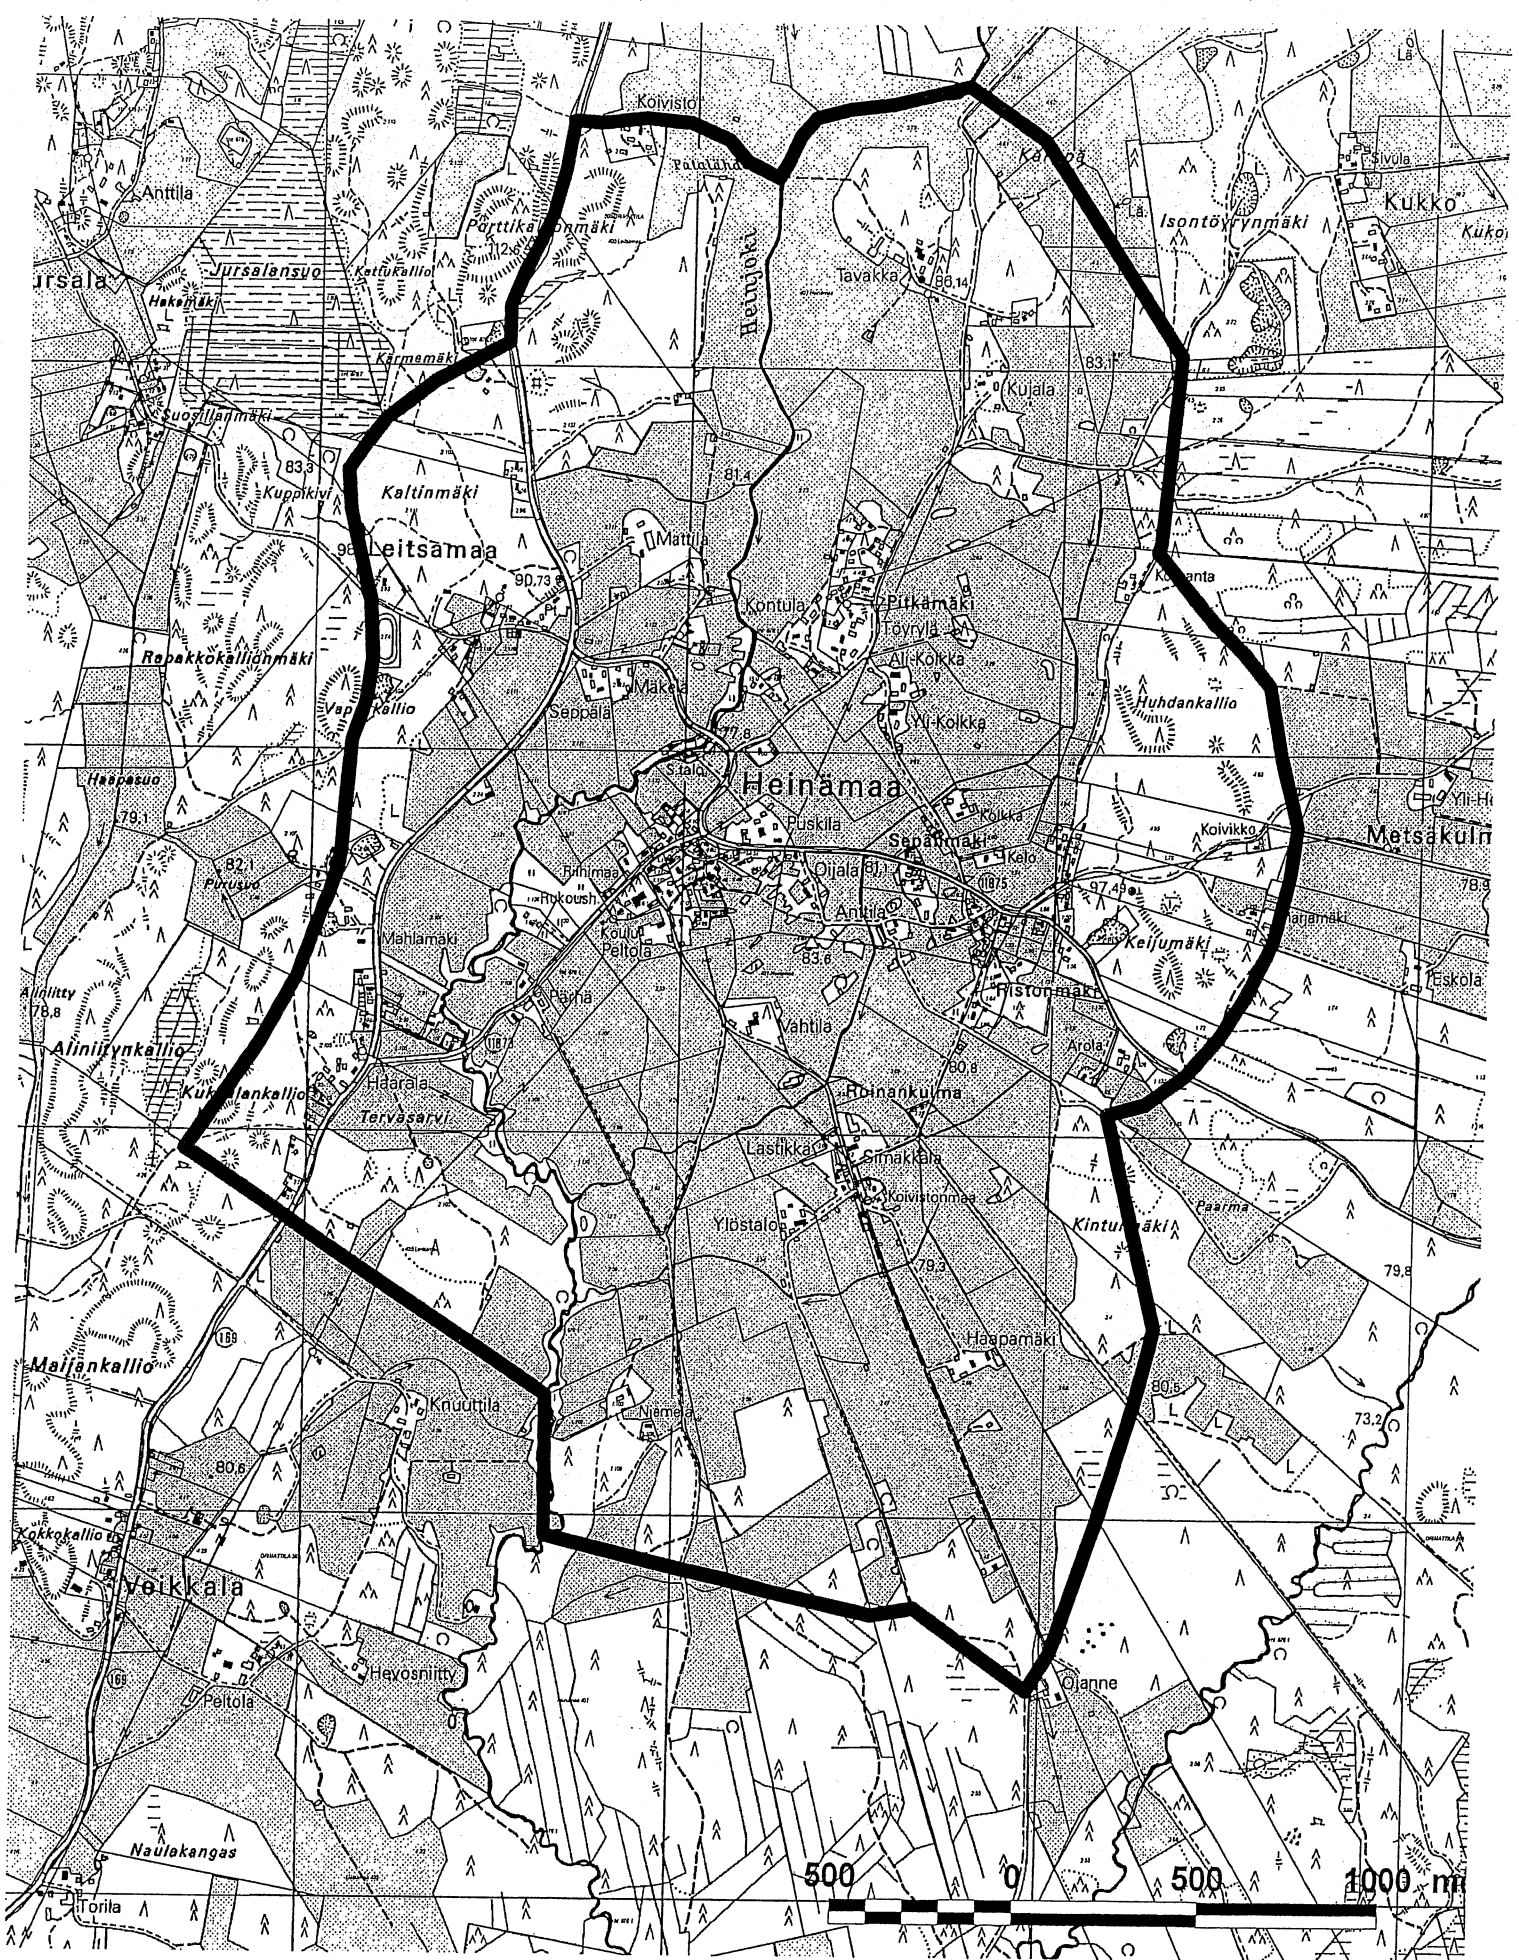

# ORIMATTILA Heinämaa

Aluerajauksen sisäpuolella rakennuspaikan  
vähimmäiskoko on 2000 m<sup>2</sup>.  
(alueen ulkopuolella vähimmäiskoko on 5000 m<sup>2</sup>)



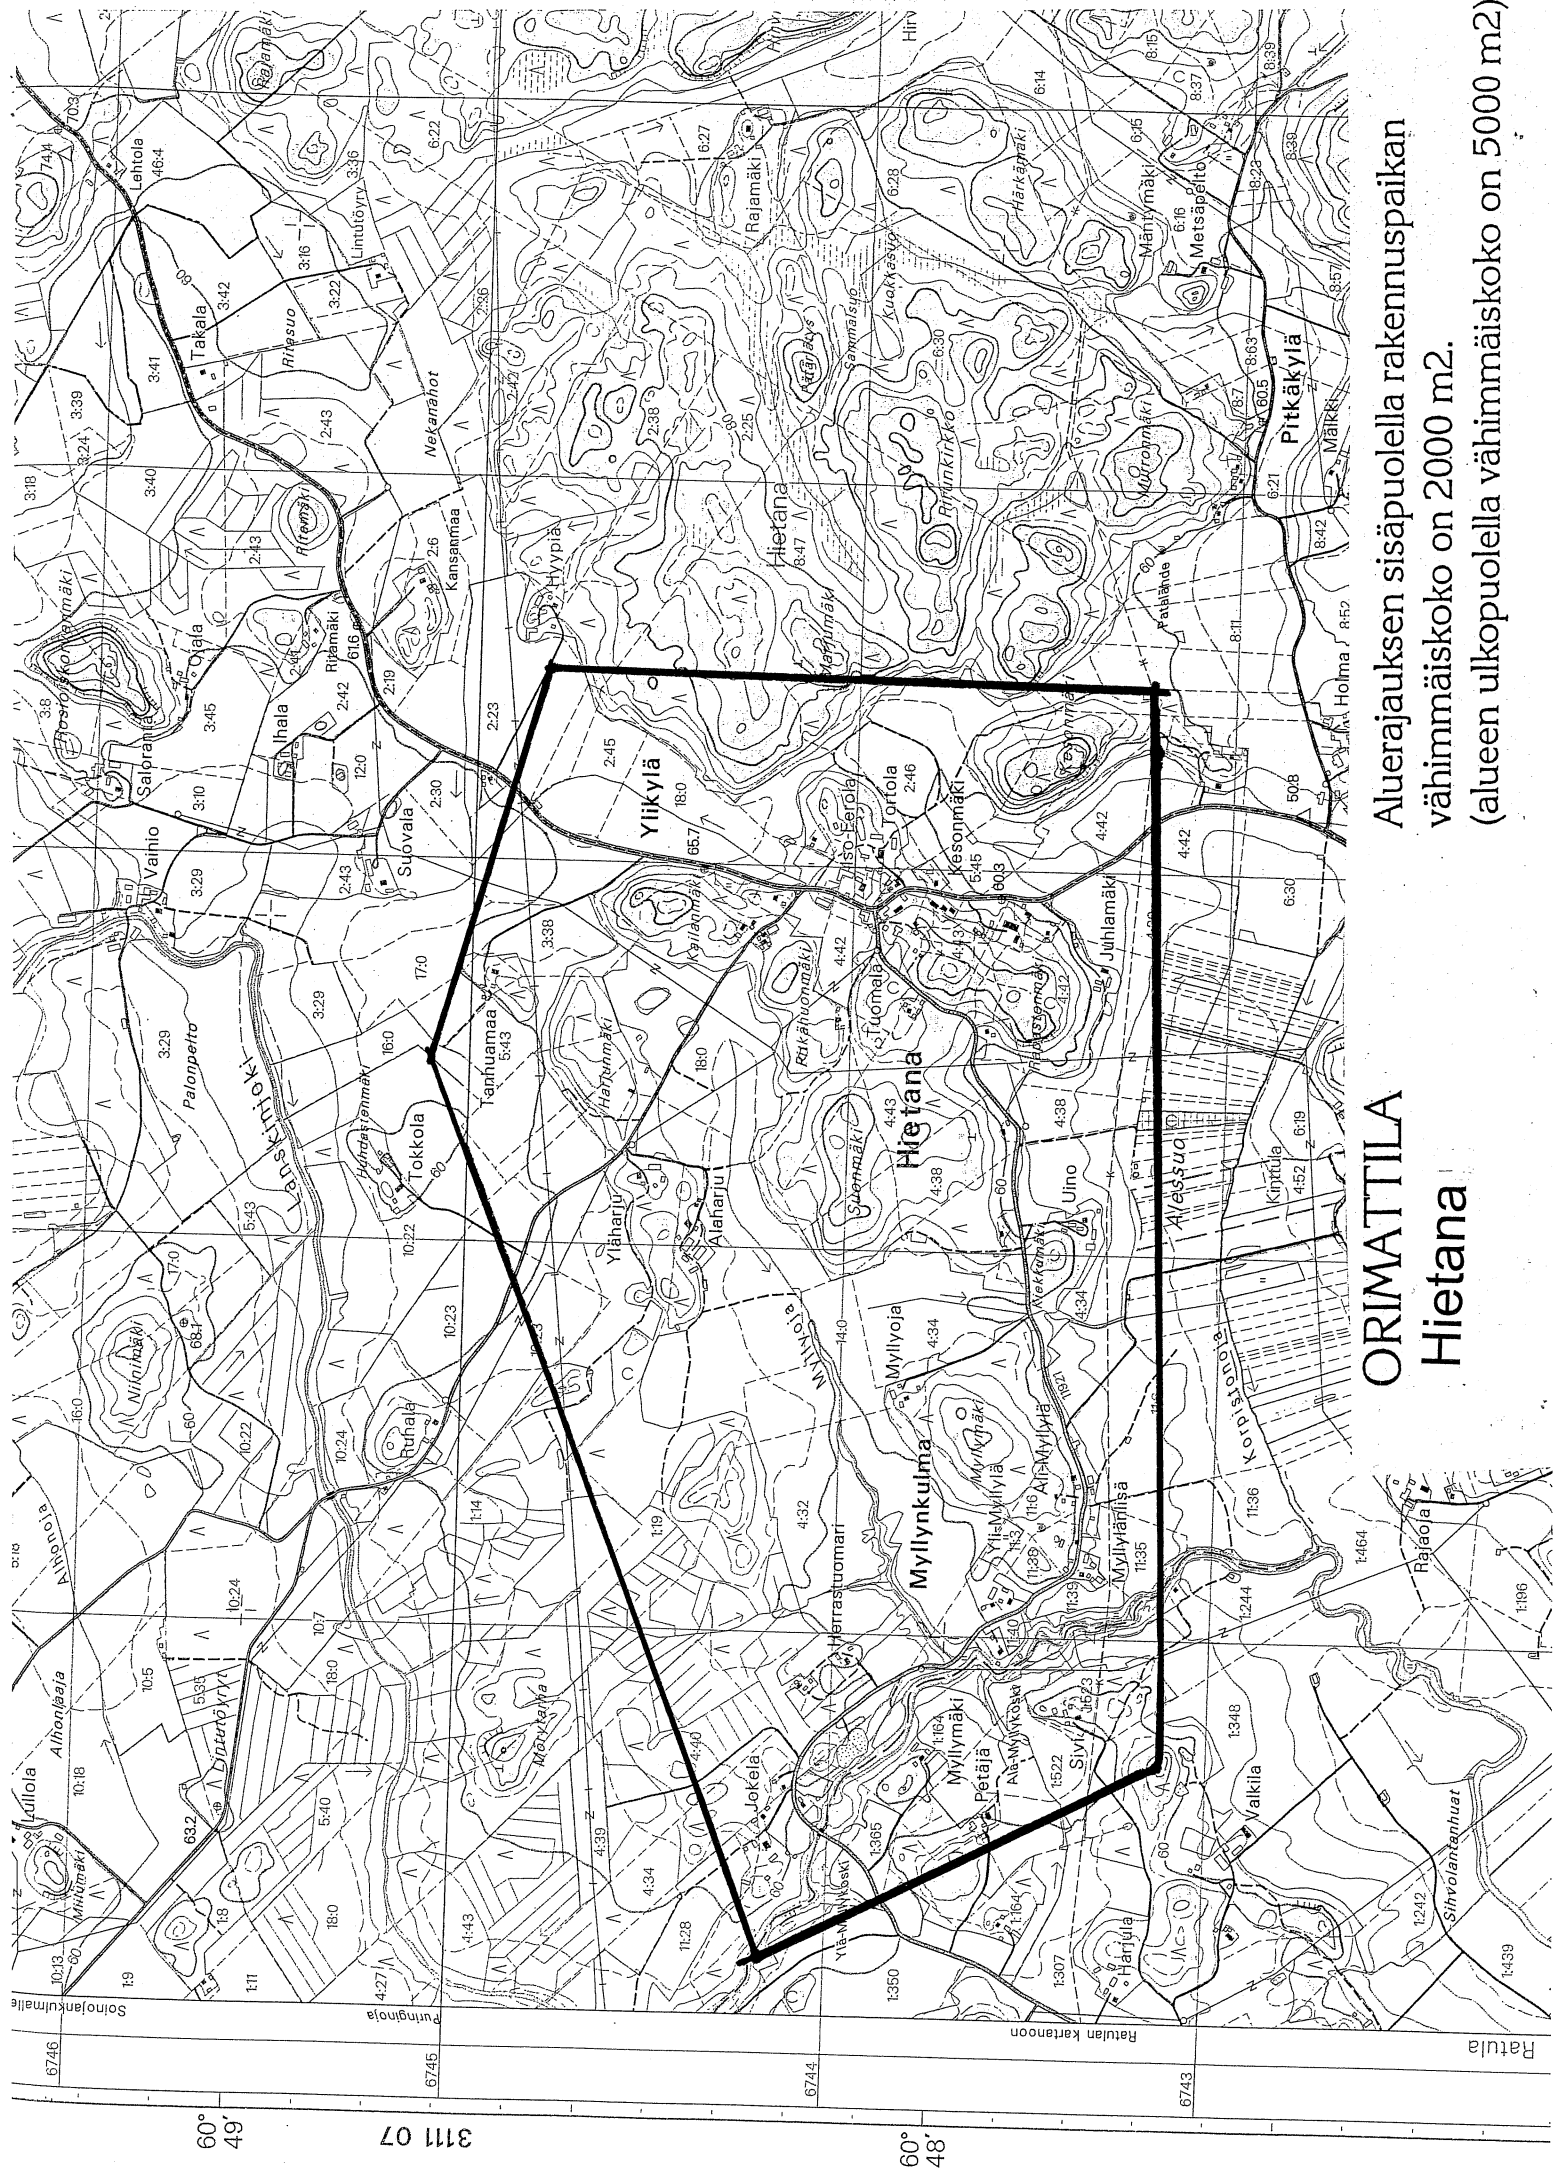


# ORIMATTILA

## Hietana

Aluerajauksen sisäpuolella rakennuspaikan  
vähimmäiskoko on 2000 m<sup>2</sup>.  
(alueen ulkopuolella vähimmäiskoko on 5000 m<sup>2</sup>)




Aluerajauksen sisäpuolella rakennuspaikan vähimmäiskoko on 2000 m<sup>2</sup>.  
(alueen ulkopuolella vähimmäiskoko on 5000 m<sup>2</sup>)

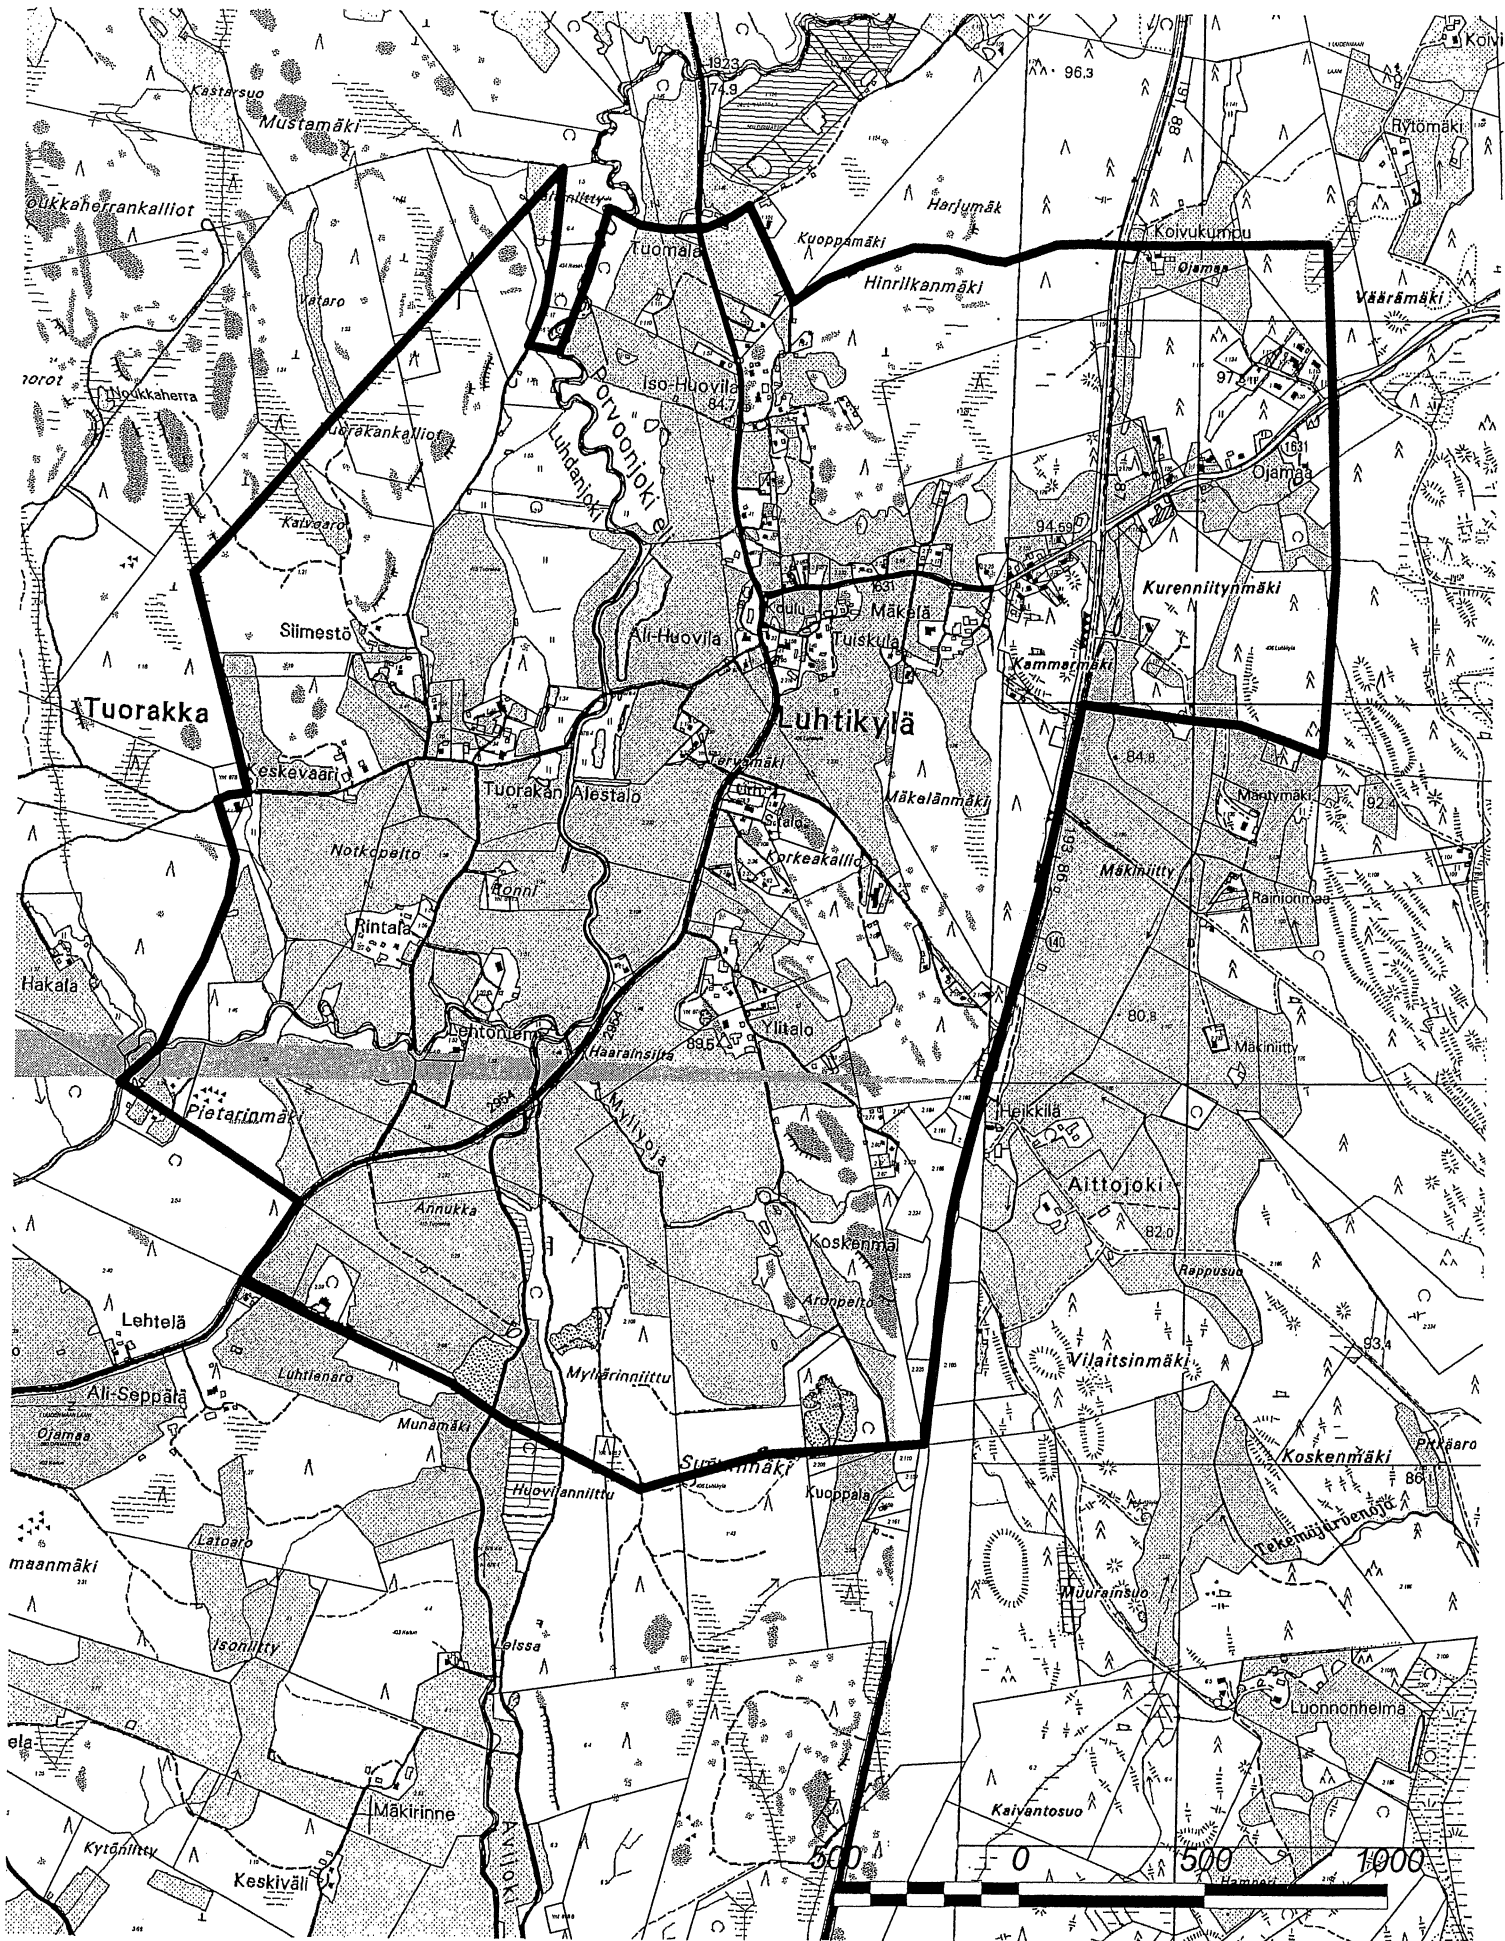

# ORIMATTILA Luhtikylä


Aluerajauksen sisäpuolella rakennuspaikan  
vähimmäiskoko on 2000 m<sup>2</sup>  
(alueen ulkopuolella vähimmäiskoko on 5000 m<sup>2</sup>)



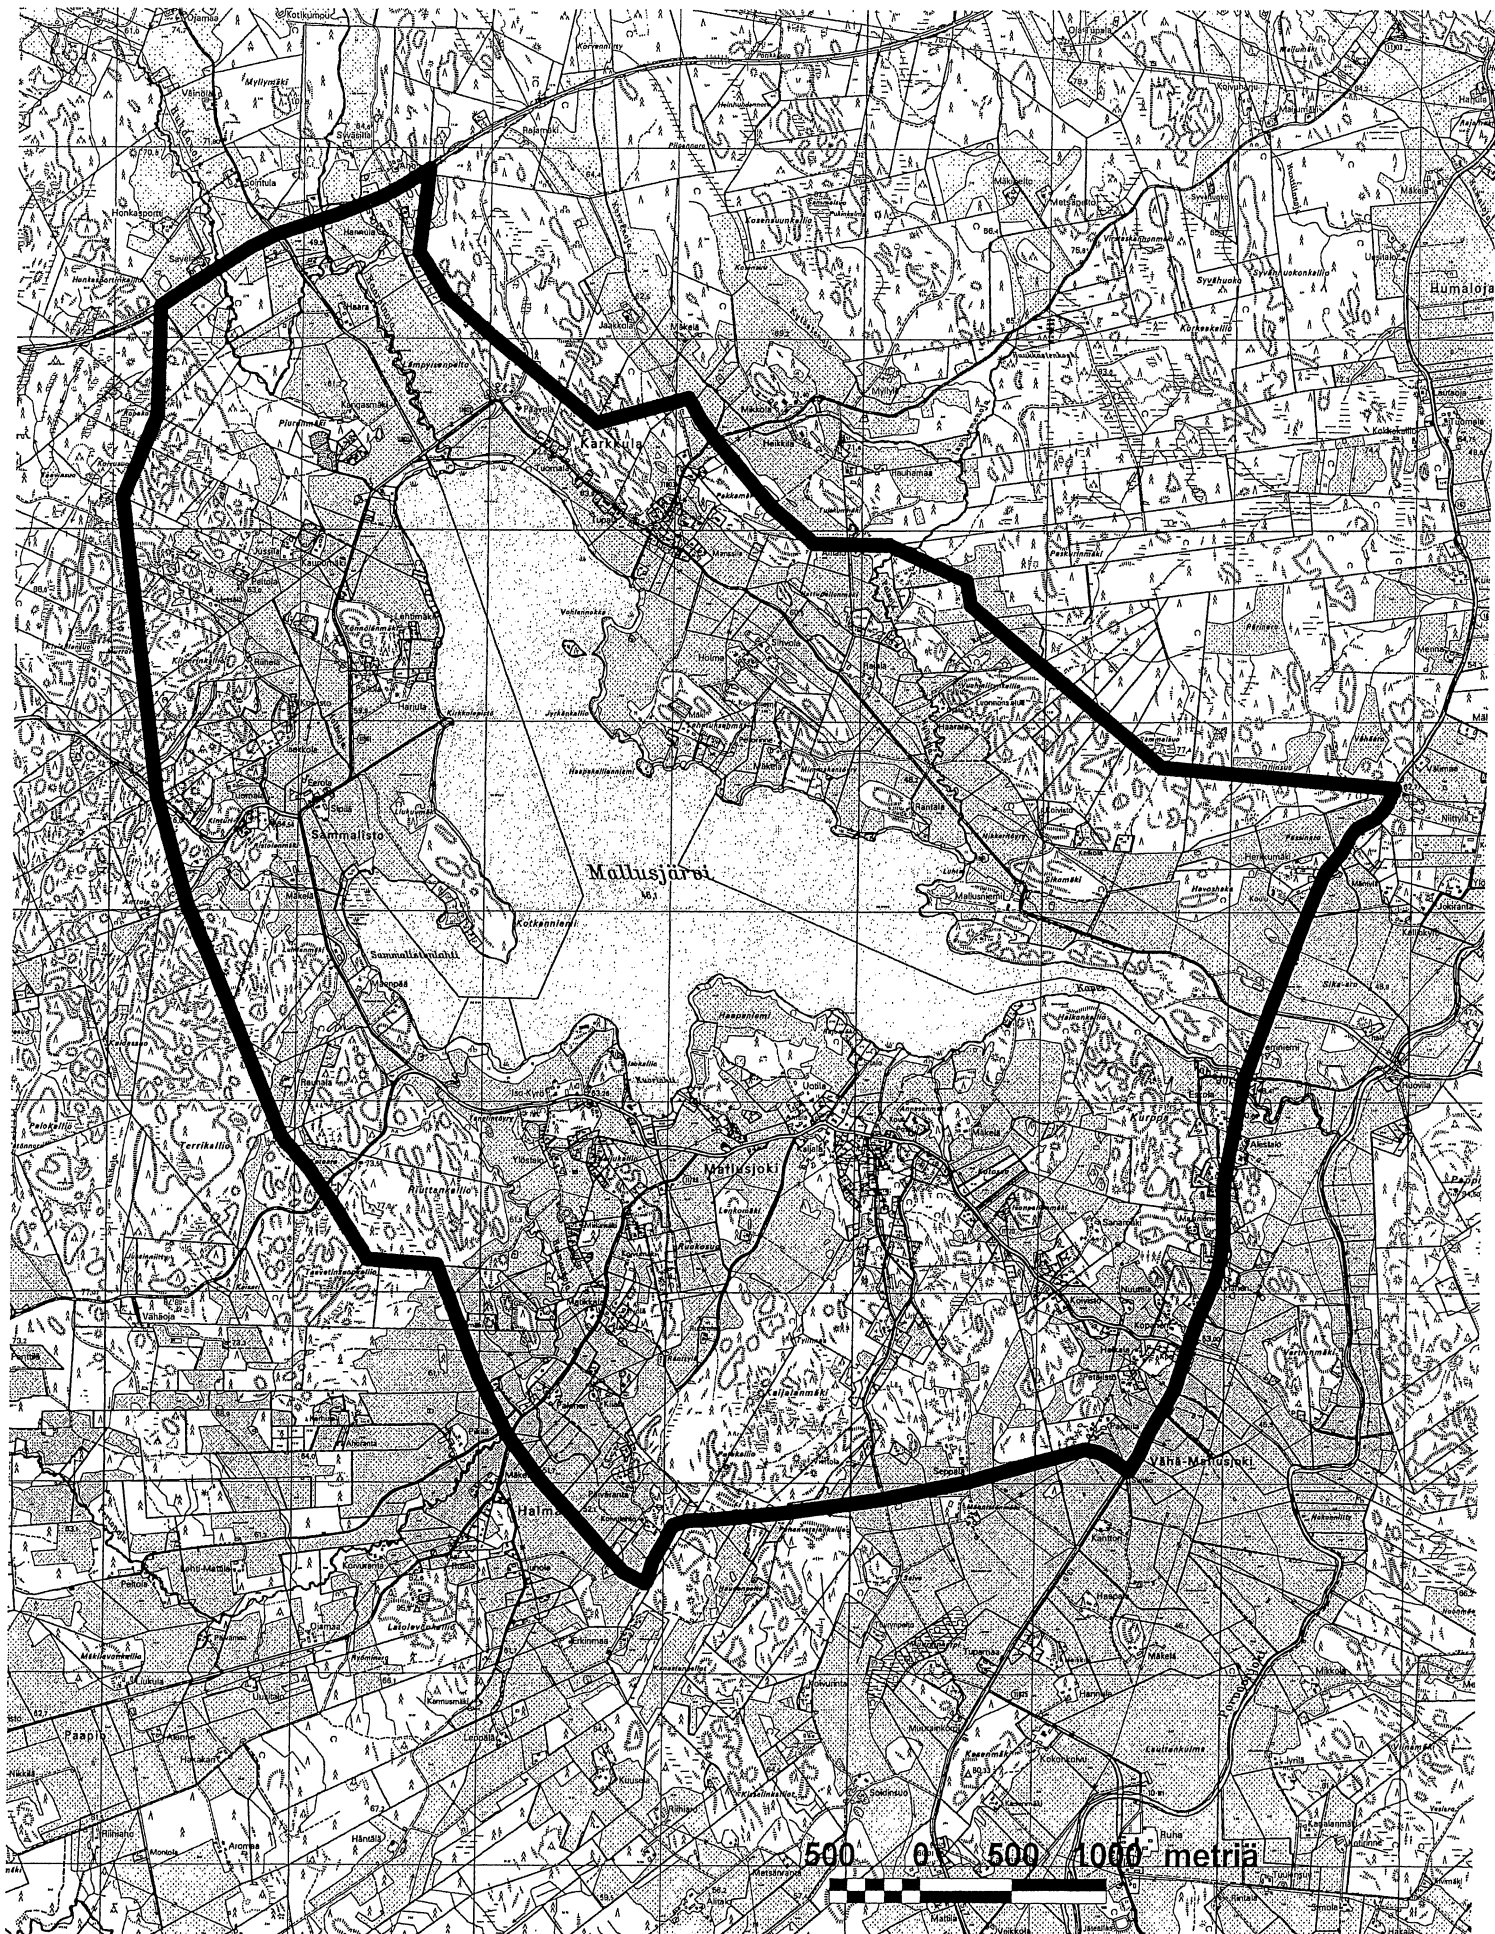

# ORIMATTILA Mallasjärven ympäristö


Aluerajauksen sisäpuolella rakennuspaikan  
vähimmäiskoko on 2000 m<sup>2</sup>.  
(alueen ulkopuolella vähimmäiskoko on 5000 m<sup>2</sup>)

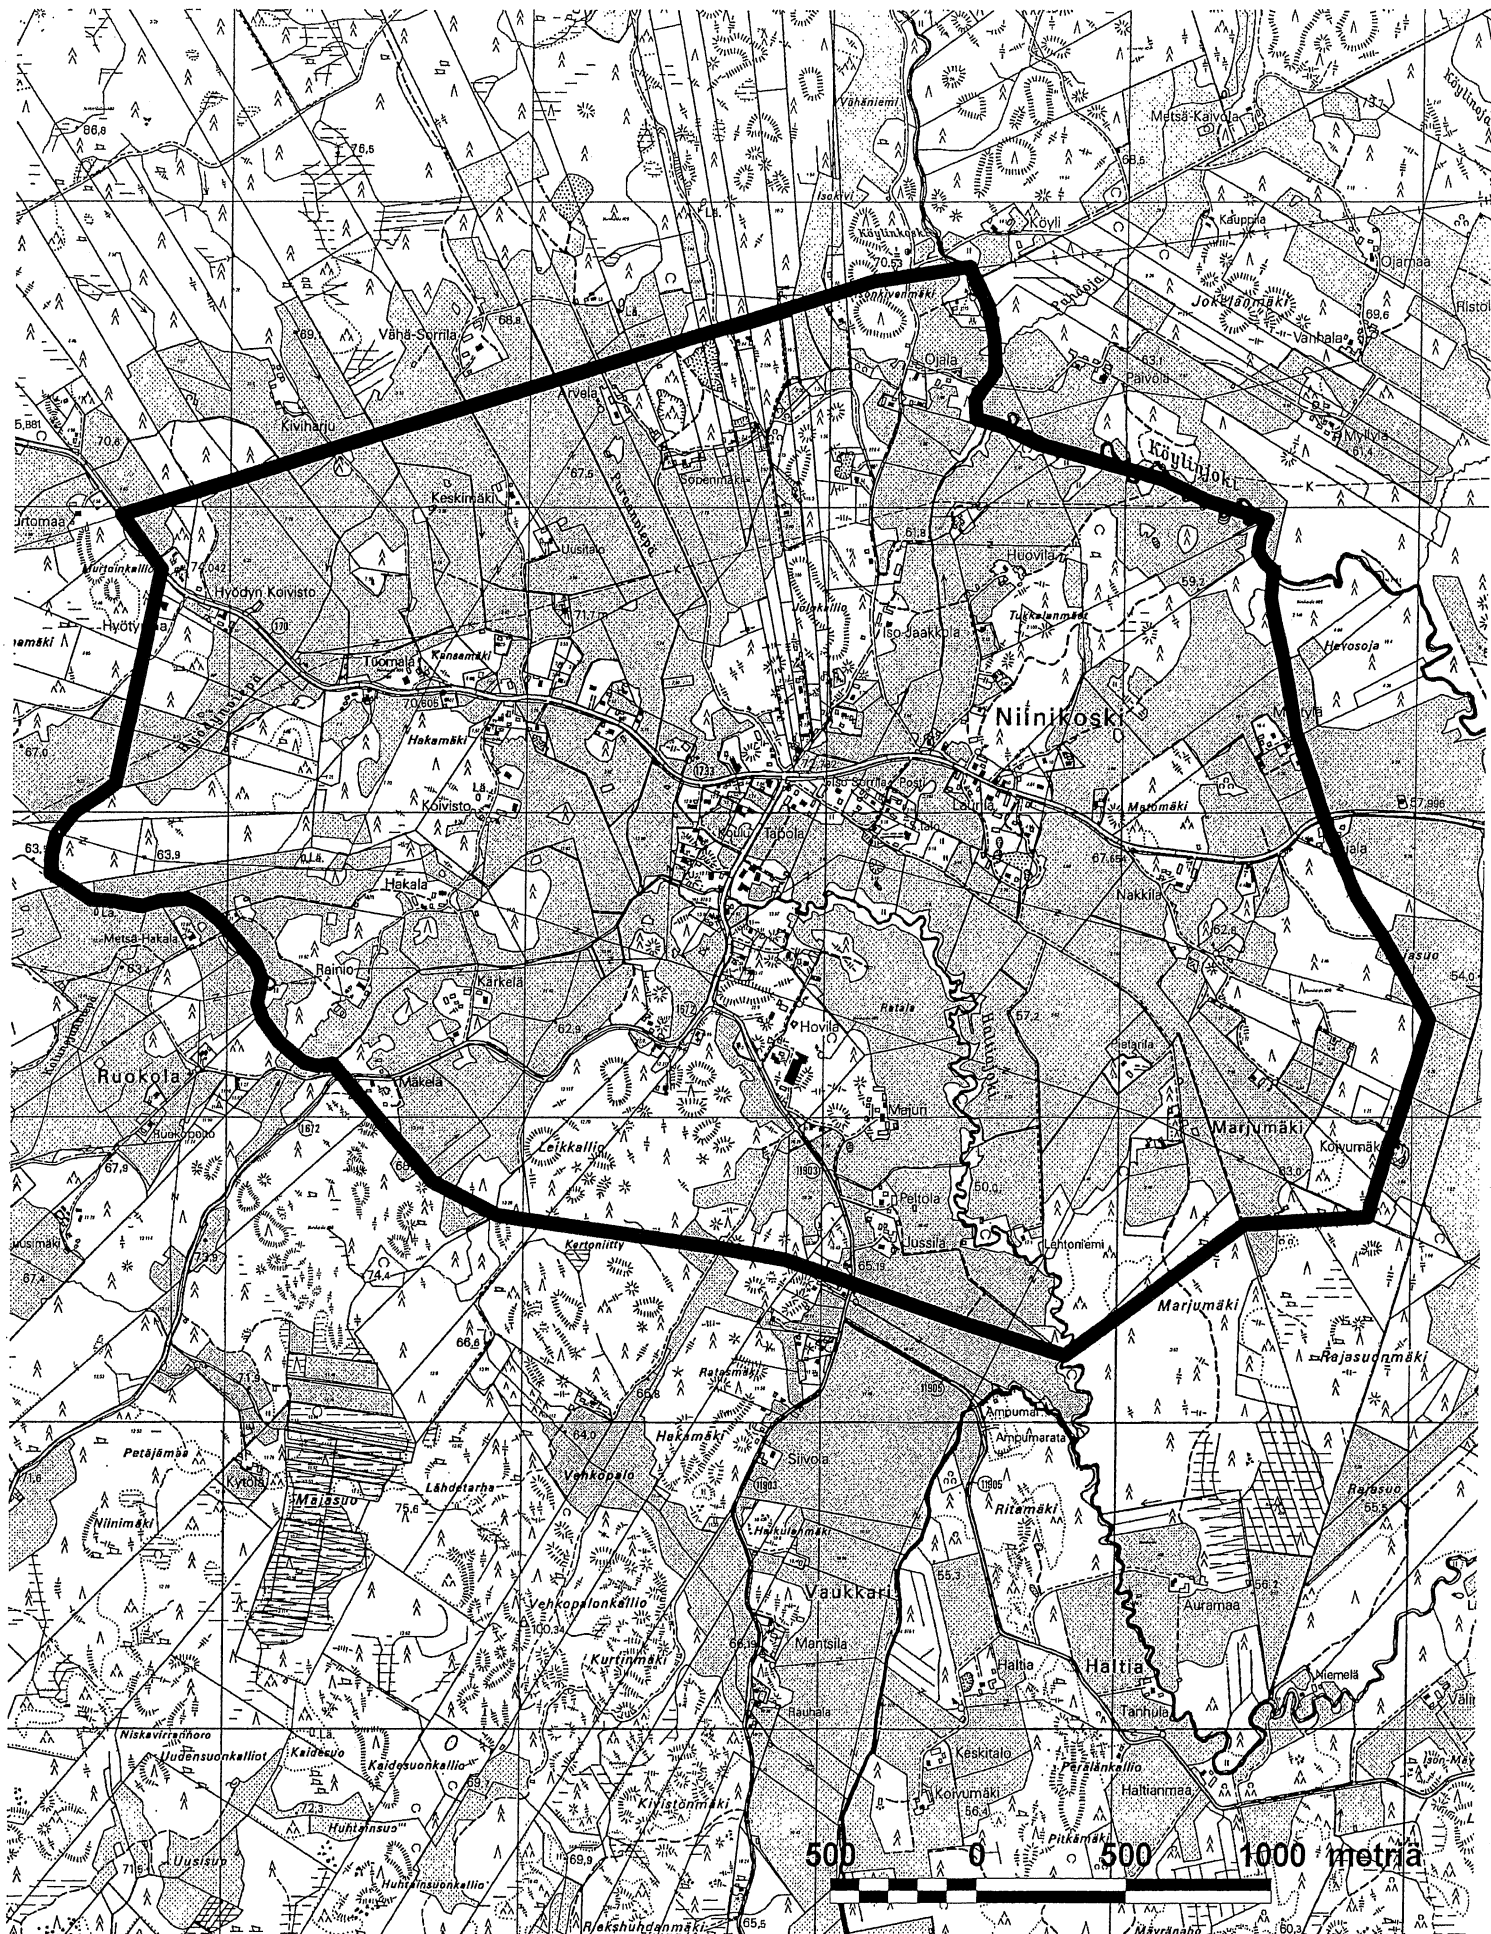

## ORIMATTILA Niinikoski


Aluerajauksen sisäpuolella rakennuspaikan  
vähimmäiskoko on 2000 m<sup>2</sup>.  
(alueen ulkopuolella vähimmäiskoko on 5000 m<sup>2</sup>)



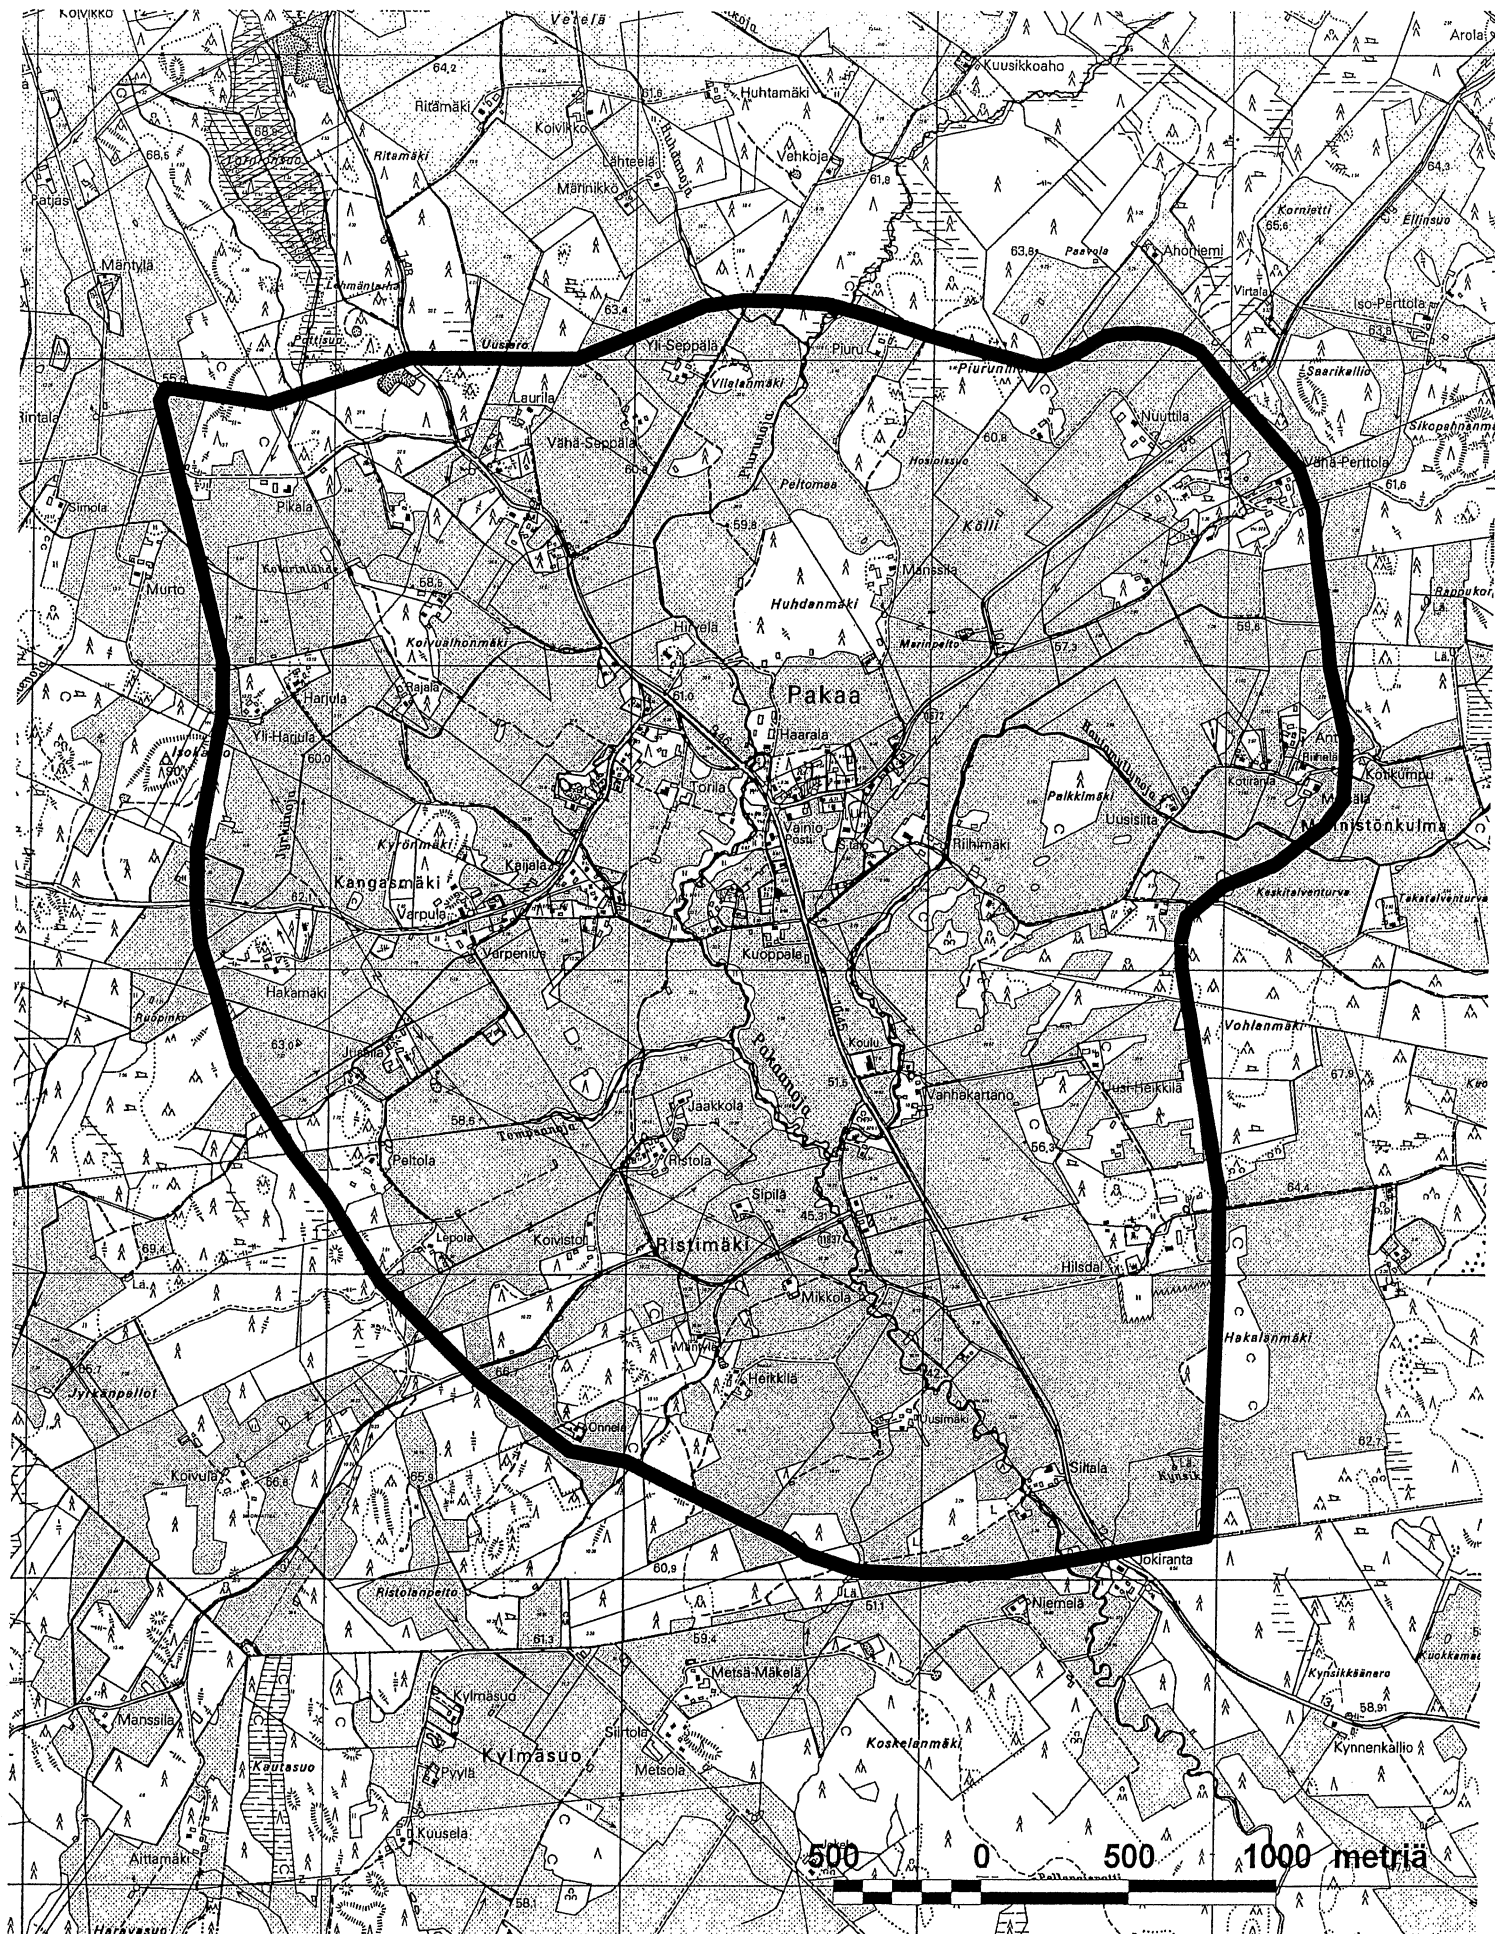

## ORIMATTILA Pakaa

Aluerajauksen sisäpuolella rakennuspaikan  
vähimmäiskoko on 2000 m<sup>2</sup>.  
(alueen ulkopuolella vähimmäiskoko on 5000 m<sup>2</sup>)

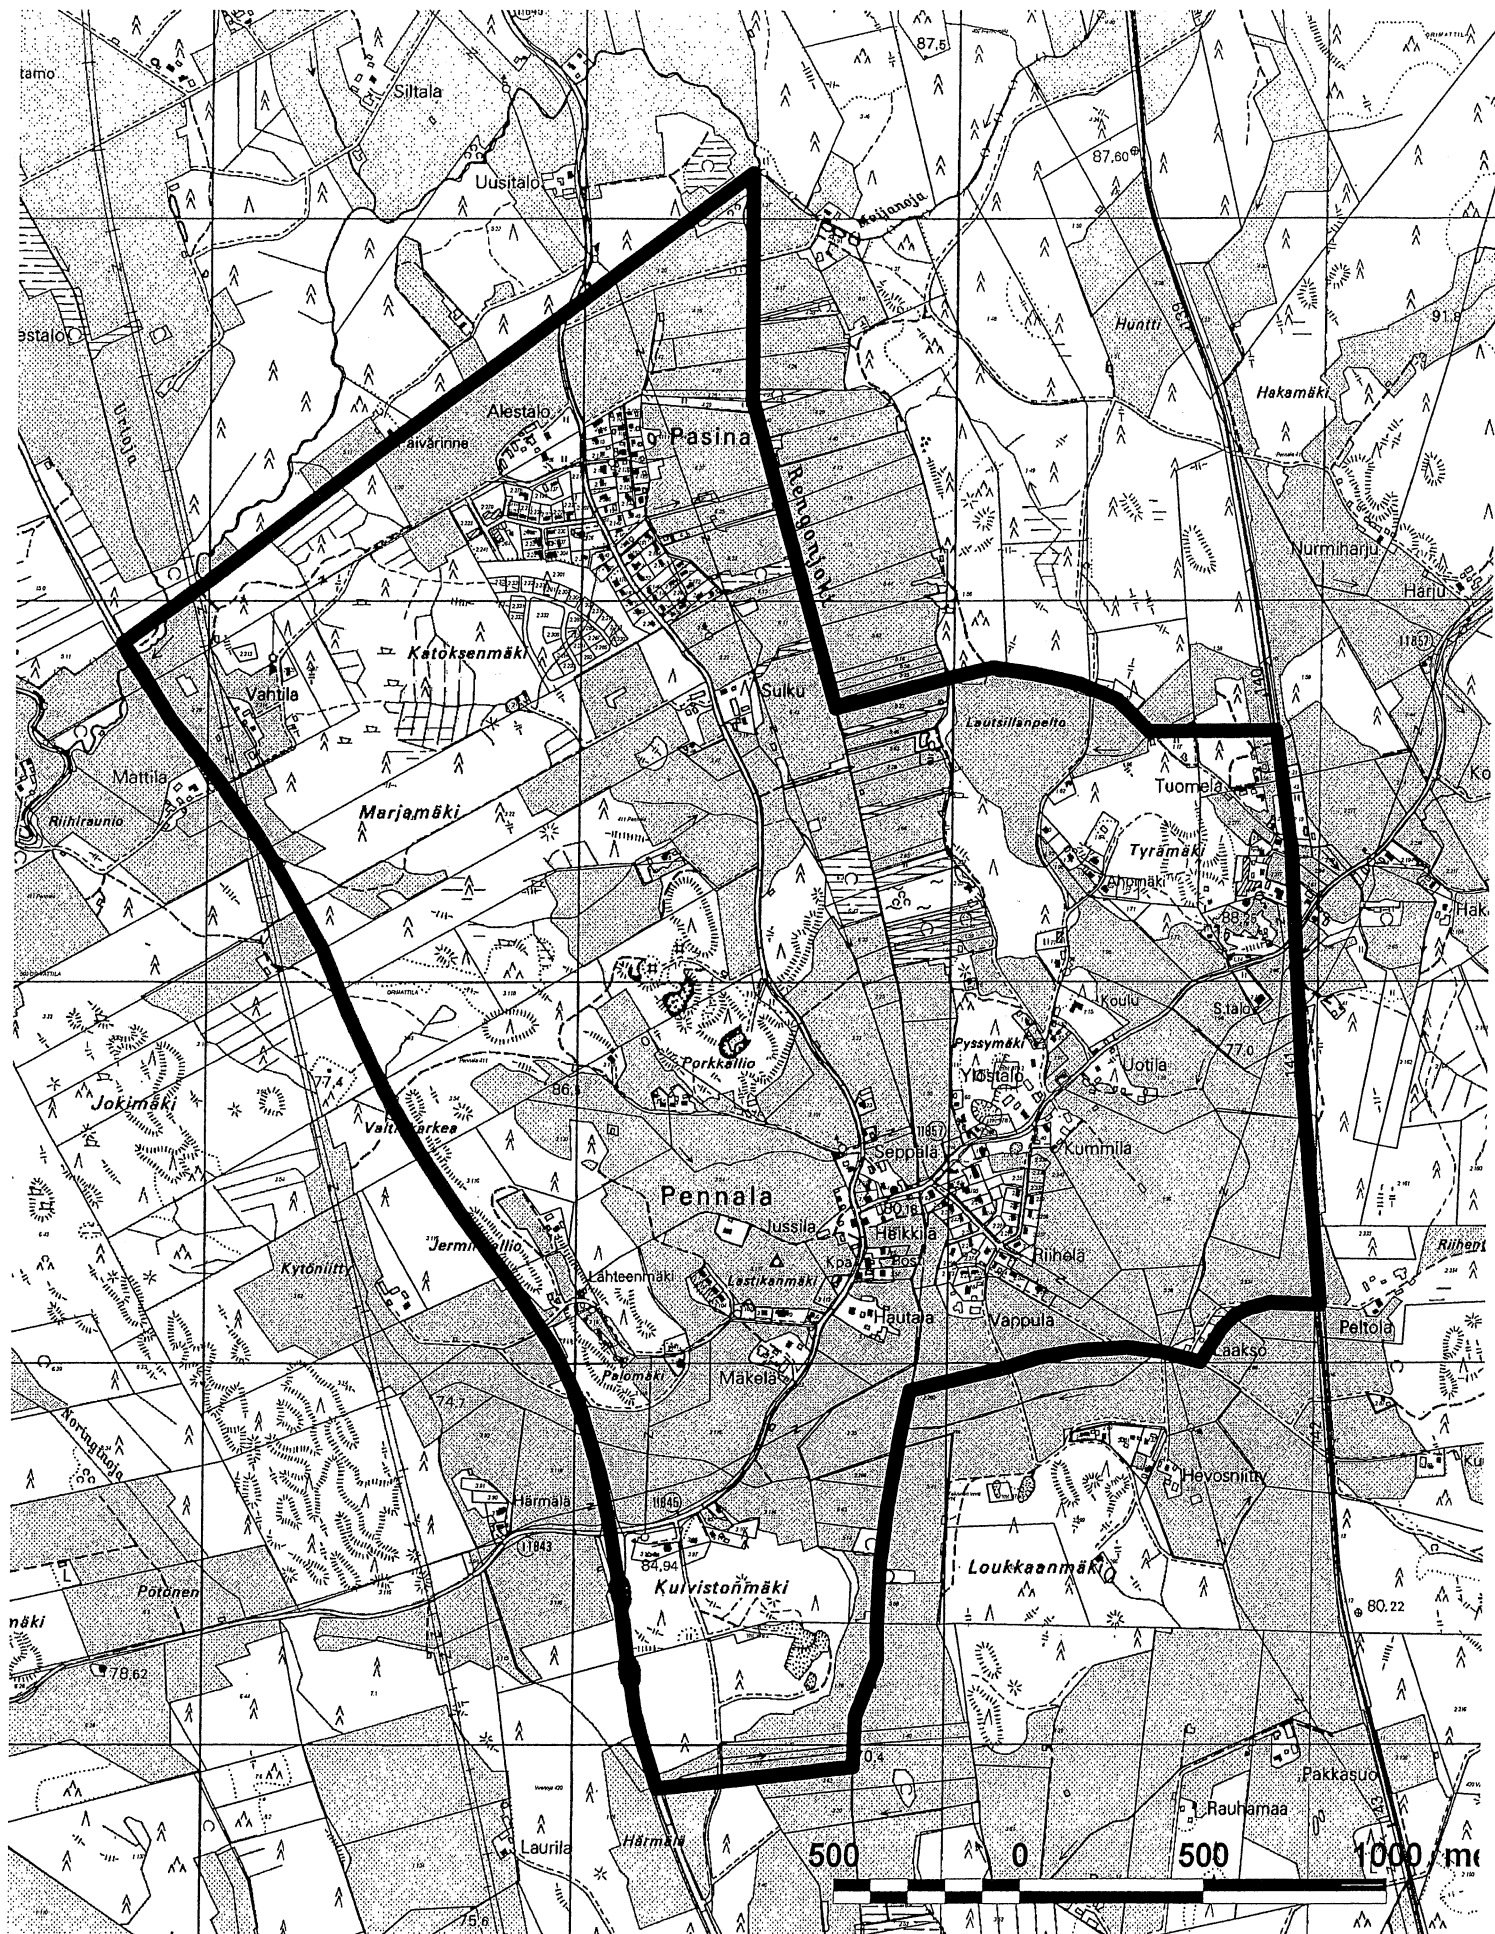

## ORIMATTILA Pennala-Pasina


Aluerajauksen sisäpuolella rakennuspaikan  
vähimmäiskoko on 2000 m<sup>2</sup>.  
(alueen ulkopuolella vähimmäiskoko on 5000 m<sup>2</sup>)




# ORIMATTILA

## Vilikkala

Aluerajauksen sisäpuolella rakennuspaikan  
vähimmäiskoko on 2000 m<sup>2</sup>.  
(alueen ulkopuolella vähimmäiskoko on 5000 m<sup>2</sup>)

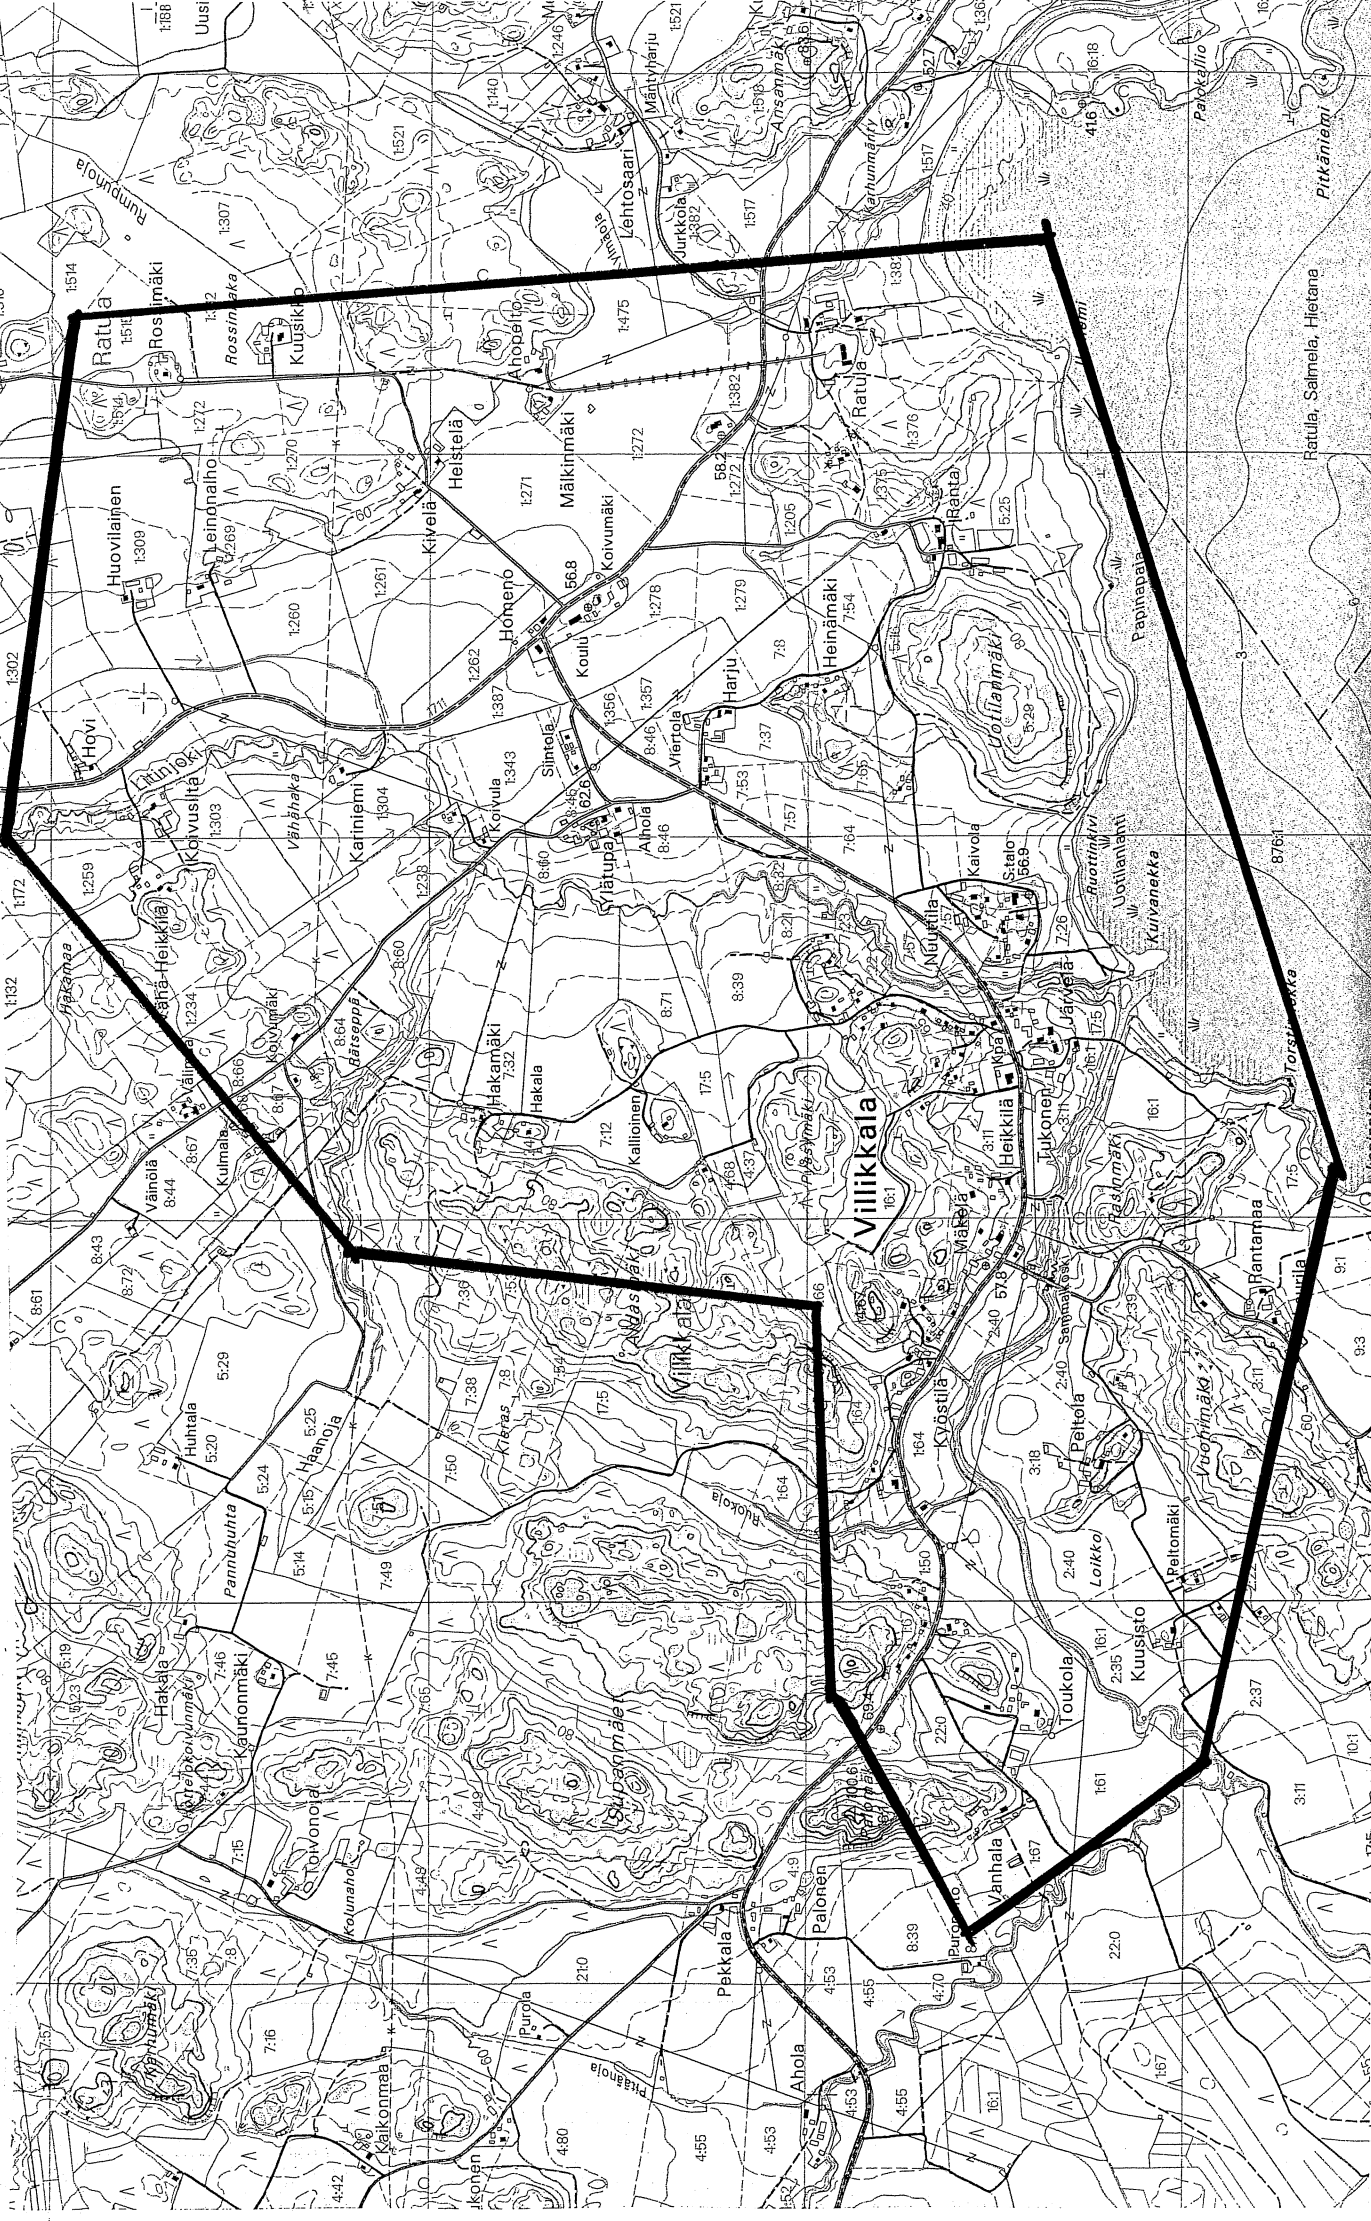



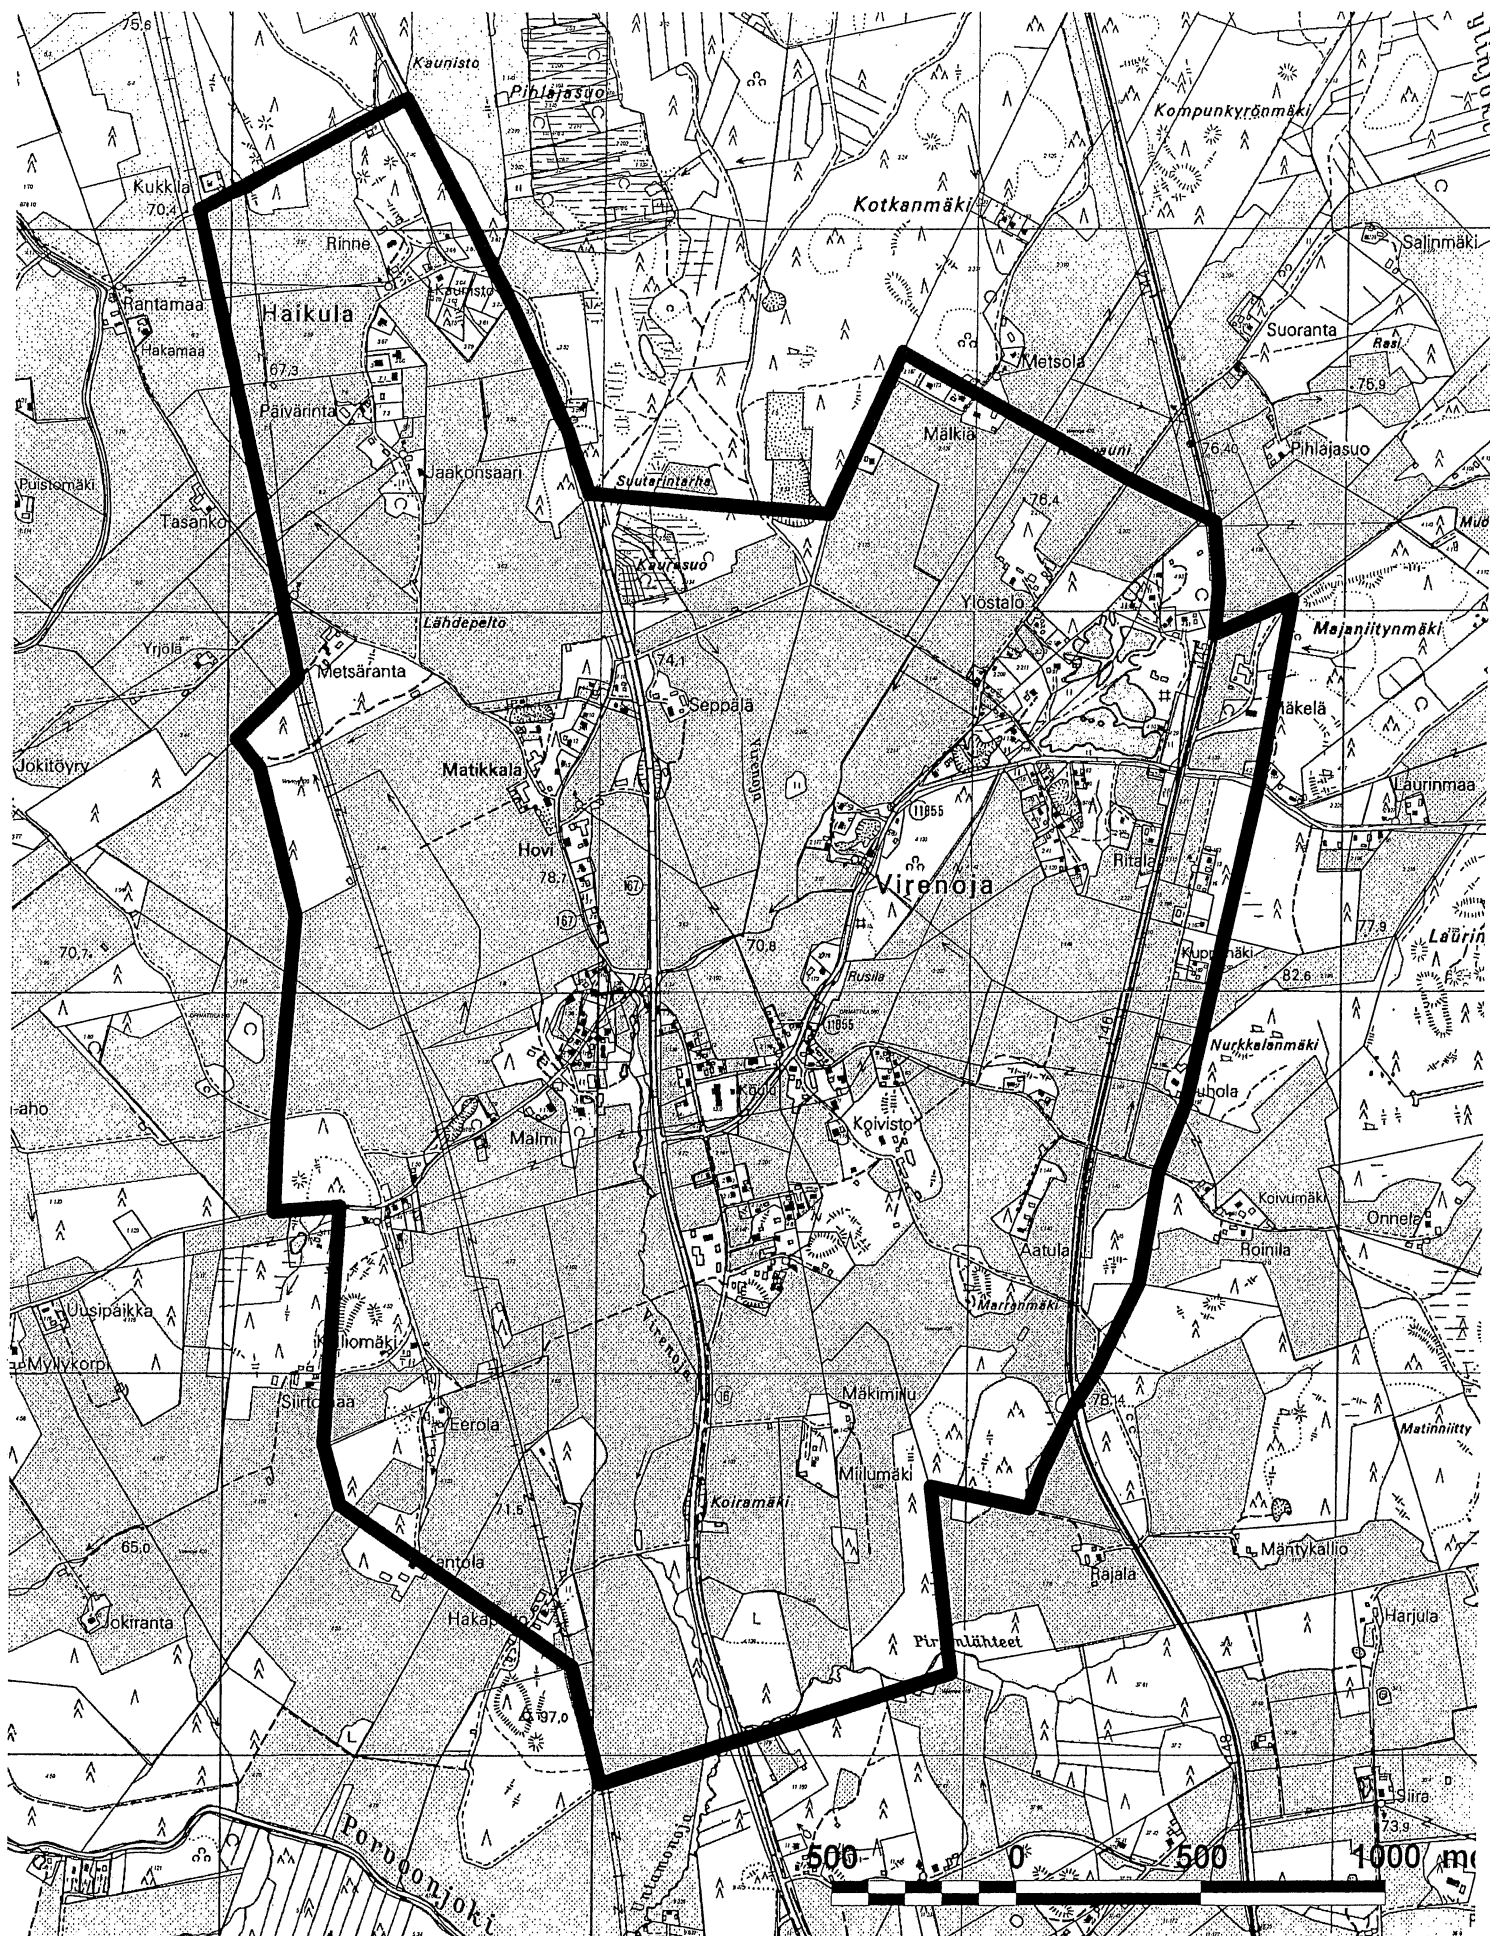

# ORIMATTILA Virenoja

Aluerajauksen sisäpuolella rakennuspaikan  
vähimmäiskoko on 2000 m<sup>2</sup>.  
(alueen ulkopuolella vähimmäiskoko on 5000 m<sup>2</sup>)