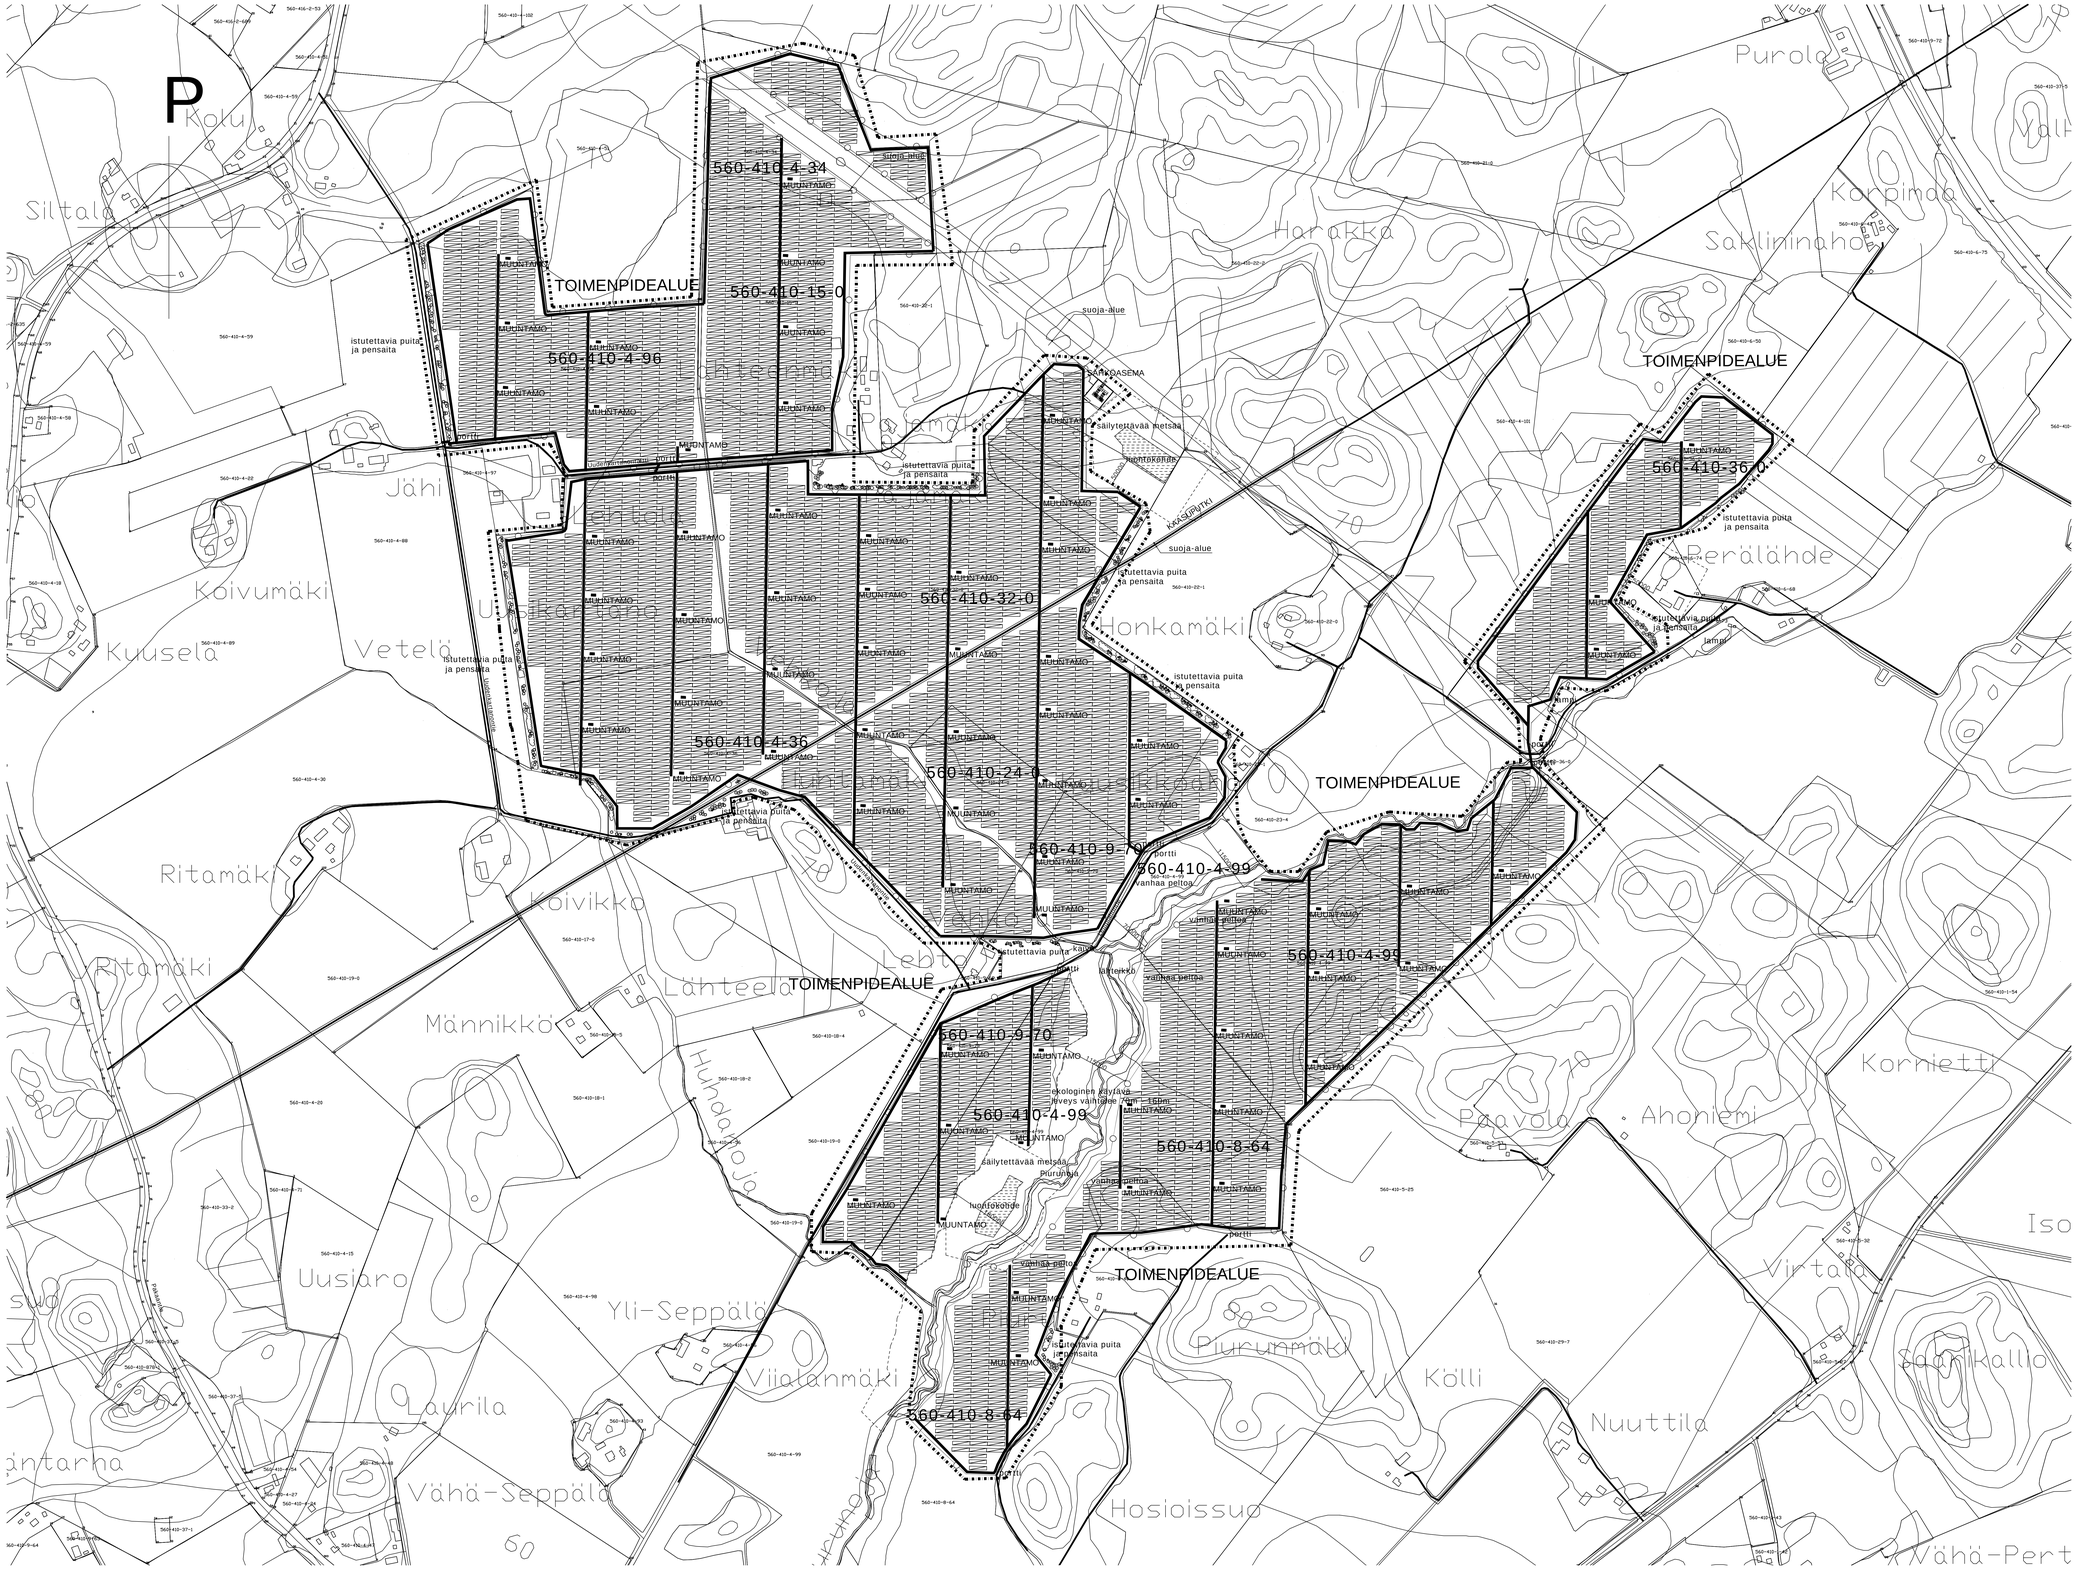

ALUEELLA ON VOIMASSA MAAKUNTAKAAVA

AURINKOVOIMALA-ALUEEN MINIMIETÄISYYS KIINTEISTÖN RAJAAN ON 10m, KUN VIEREISEN KIINTEISTÖN RAJAN LÄHEISYYTEEN SIJOITTUU ASUIN- TAI TUOTANTOELÄINRAKENNUKSIA. ETÄISYYS ASUINRAKENNUKSIIN ON MIN 50m.

- ALUETTA YMPÄRÖIVÄ AITA
- HUOLTOTIE
- TOIMENPIDEALUE
- SUOJA-ALUEEN RAJA
- ARVOKAS LUONTOKOHDE
- SÄILYTETTÄVÄÄ METSÄÄ
- POHJAVESIALUE

AURINKOVOIMALAN LAYOUT SAATTAA MUUTTUA, KUN PANEELITOIMITTAJA ON VALITTU.

KERROSALALASKELMA:

MUUNTAMOIDEN KERROSALA 66 x 21.2 m2 = 1 399 m2

SÄHKÖASEMAN KERROSALA 40 m2

KERROSALA YHTEENSÄ 1 439m2

TASOKOORDINAATTIJÄRJESTELMÄ TM35

KORKEUSJÄRJESTELMÄ N60

Kaupunginosa/Kylä	Kortteli/Tila	Tontti/rno	Viranomaisten merkintöjä
560-410-37-3, 560-410-4-96, 560-410-4-36, 560-410-36-0, 560-410-9-70, 560-410-4-34, 560-410-4-99, 560-410-4-99, 560-410-8-64, 560-410-3-34, 560-410-15-0			
Rakennuksen numero/Rakennusten huoneistot/Rakennusosien/Rakennuksenosat			
Rakennuksenomistaja Aurinkovoimala		Piirustuksen nimi Pääpiirustus	Jooksu.no
Rakennuspaikka Neoen Oy Pakaan aurinkovoimala Lempiahontie Orimattila		Piirustuksen sisältö Asemapiirustus	Mittakaava 1:3000
FCG Osoite 34, PL 950, 00601 Helsinki Puh. 0104260, www.fcg.fi		ARK P49156 100 Tiedosto	Muutos
Päivätty 21.7.2023 Piirtäjän. Eija Rauhamaa-Kujala Hyv.		Suunn./Piirt. Eija Rauhamaa-Kujala Tarkastaja Yhtiöpäällikkö	A S