
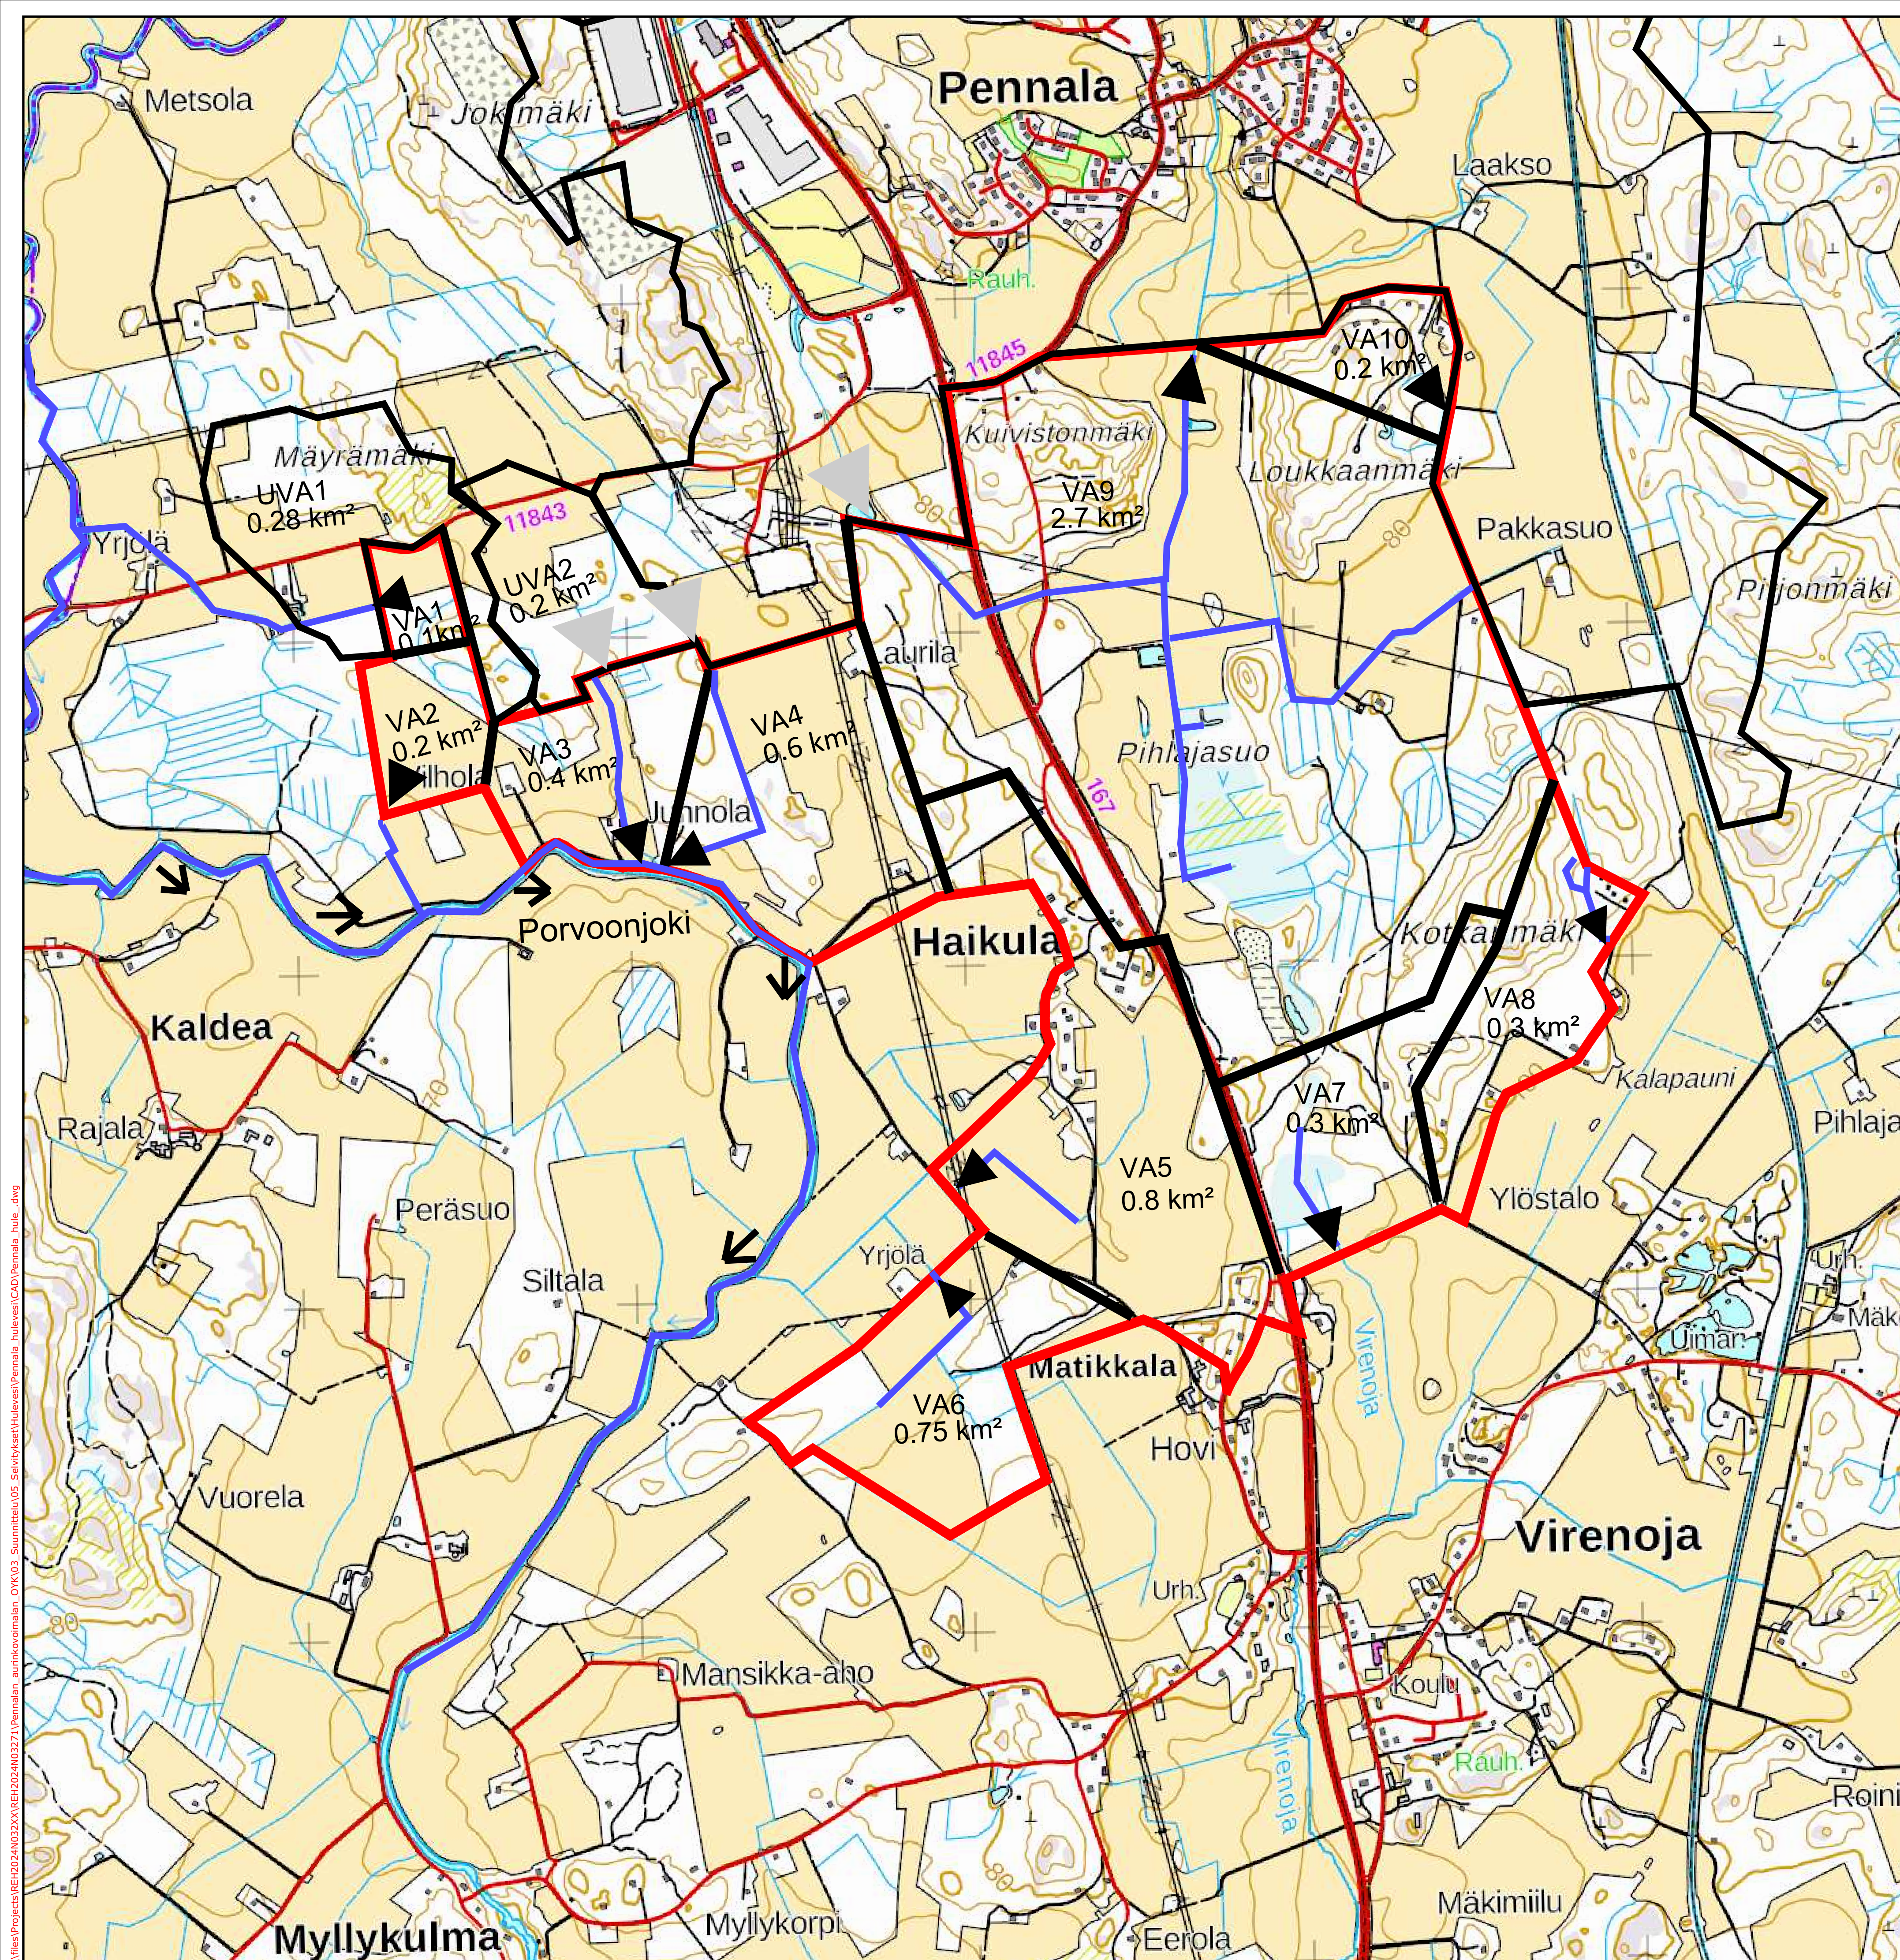
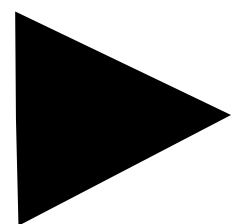
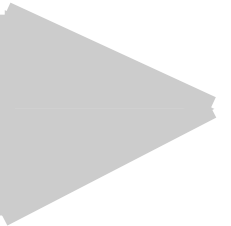


 

Pennala aurinkovoimala
Liite 1.
Kaava-alueen sijoittuminen
valuma-alueella ja
päävirtausreitit

-  Purkupiste kaava-alueelta
-  Sisäänvirtaus yläpuolisilta
valuma-alueilta kaava-alueelle
-  Päävirtausreitti
säilytettävä
-  Kaava-alueen rajaus
-  Valuma-alue
rajaus