


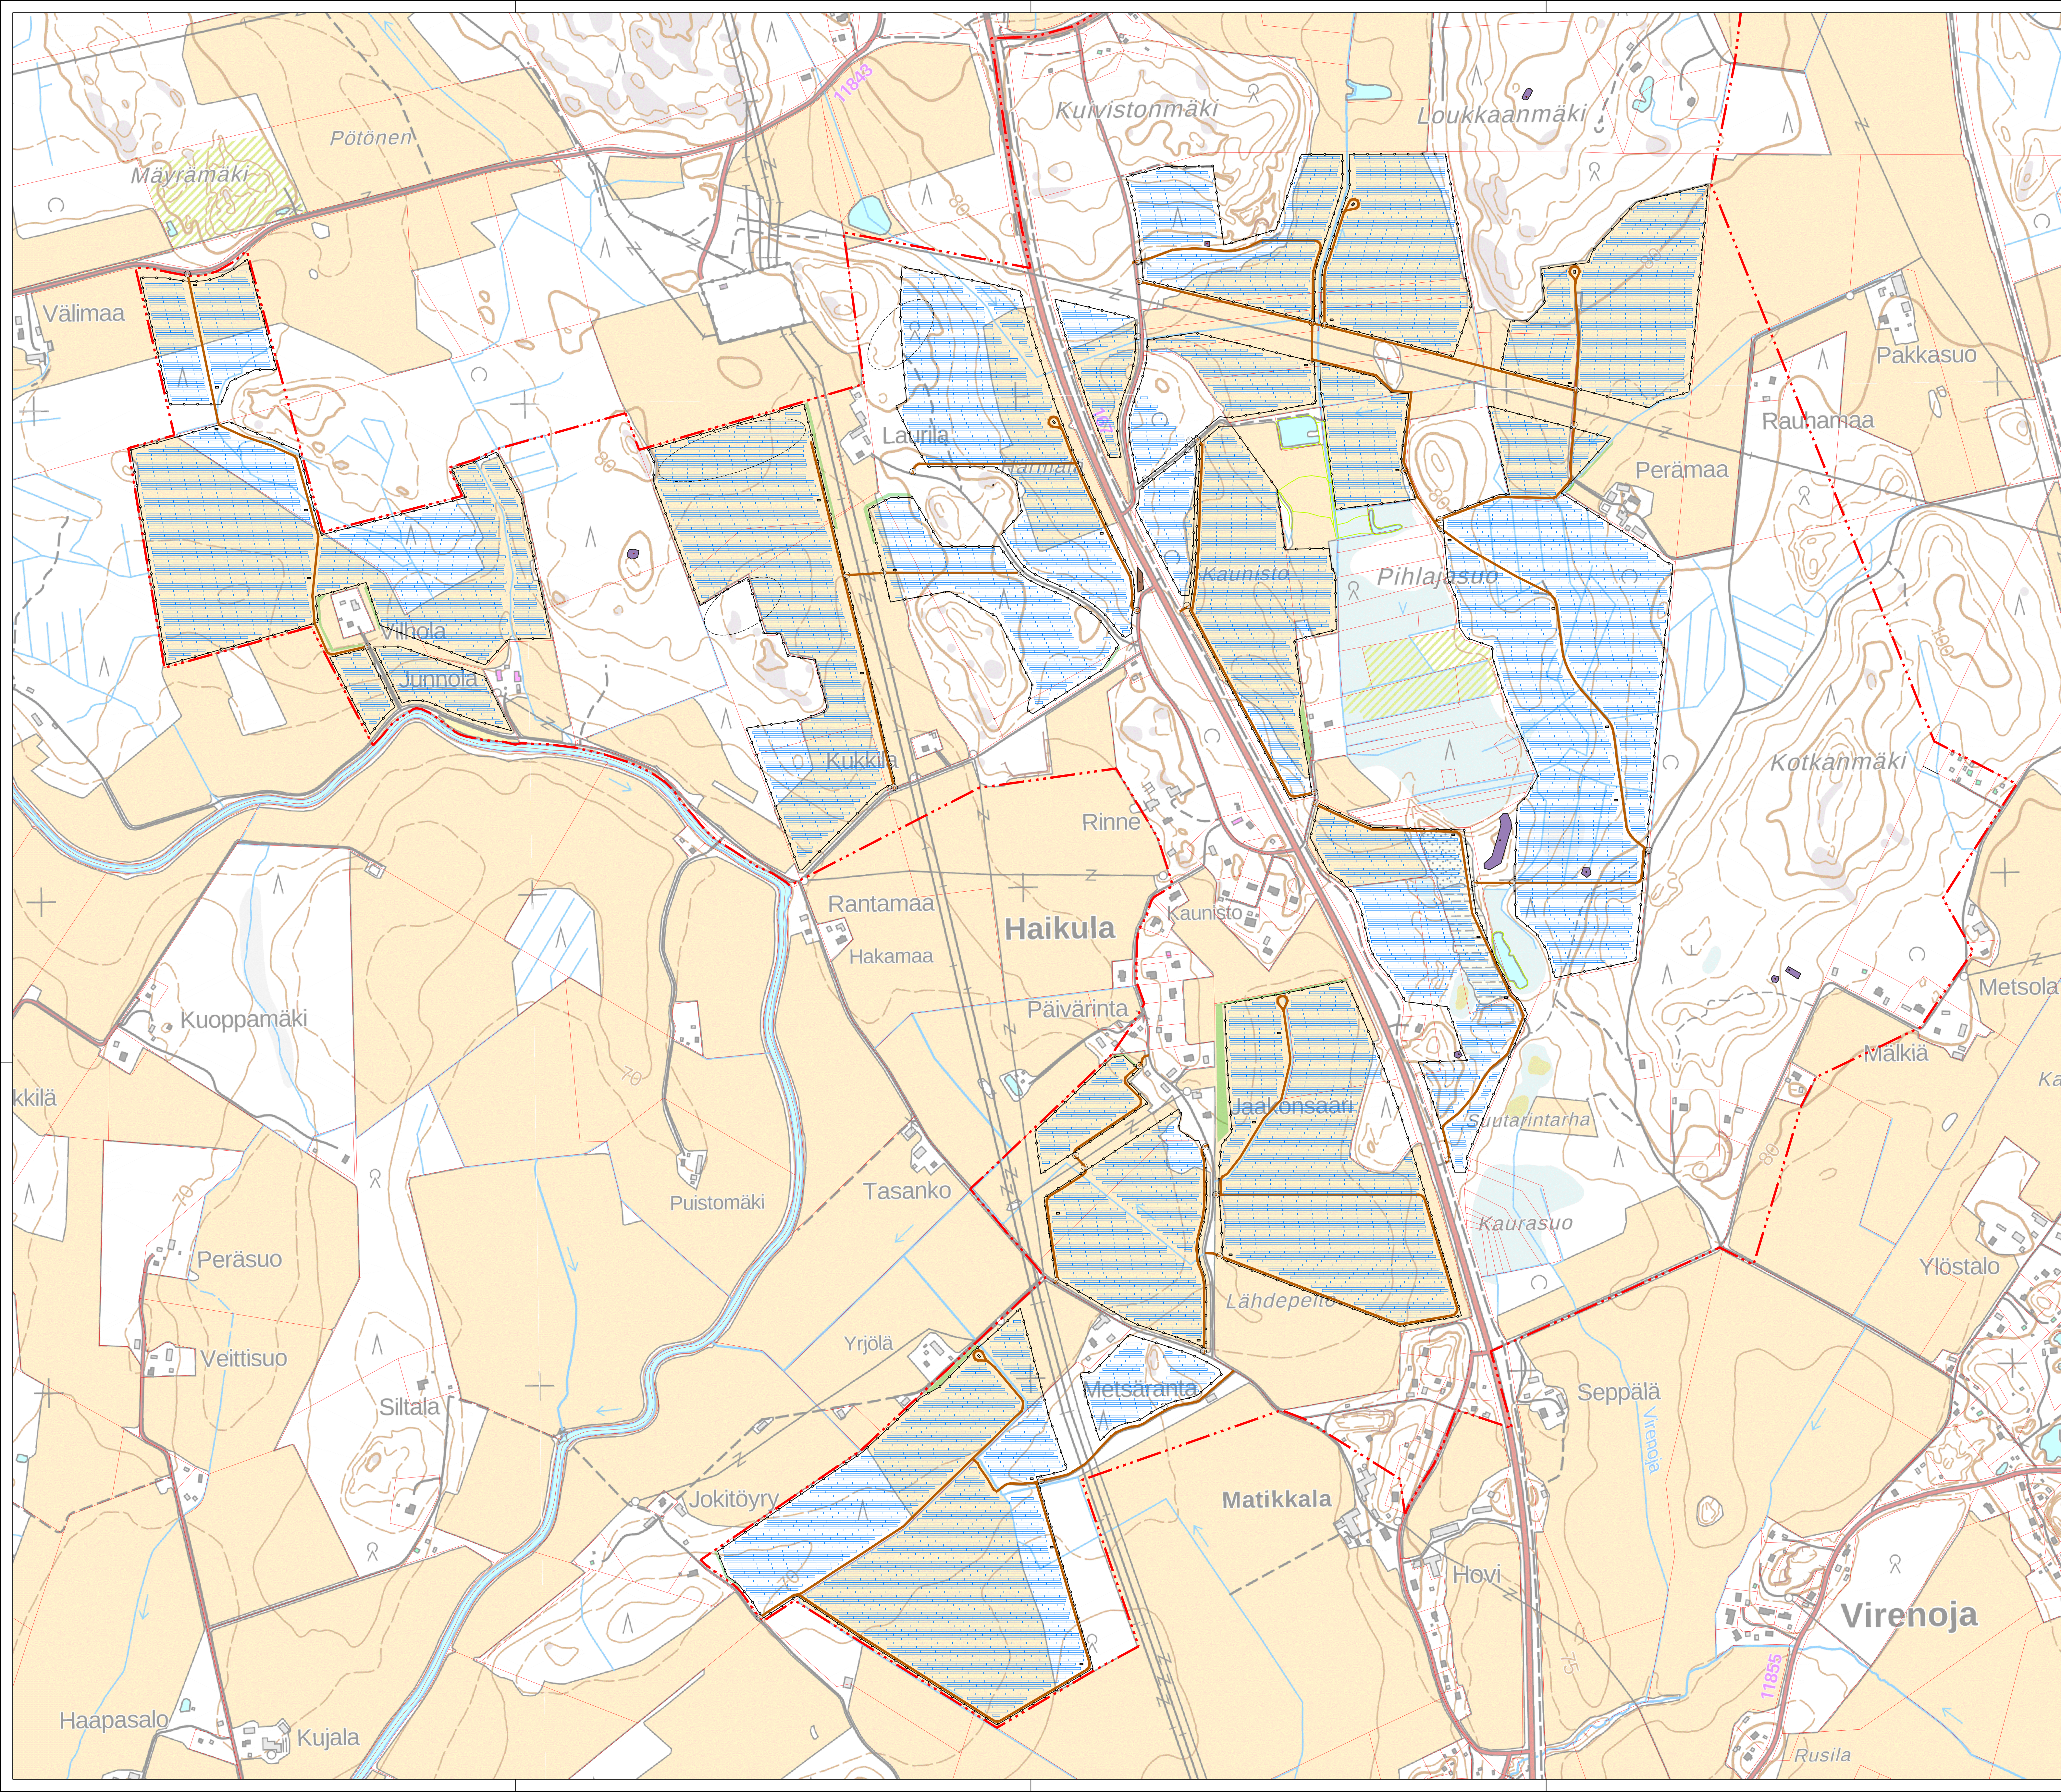

KARTTAMERKINNÄT	
	Muuntamo
	Paneelimuoduli (26)
	Paneelimuoduli (52)
	Aita
	Huolto-/pelastustie (4 m)
	Kiinteistöraja
	Viitasammakko
	Yleiskaava-alueen raja
	Arkeologinen muinaisjäänös
	Varaus maisemointialueeksi
	Vaihtoehtoiset sijaintivaihtoehdot sähköasema- ja energavarastoalueiksi
	Paneelialueen sisäänmenoväylä

Koordinatijärjestelmä ETRS-GK26		Korkeusjärjestelmä	
Kaasuhyvä Orimattila	Korttelinosa Pennala	Tontti/ro:n	Viranomaisen merkintä
Rakennusomistaja		Piirustustyyli	Julkaisu nro
Rakennuskohteen nimi ja osoite Fortum Renewables Finland Oy Pennalan aurinkovoimala		Piirustuksen sisältö PV-layout	Mittakaava 1:5000
		Suunn. ala SOL	Työno 1510086092-004
Ramboll Finland Oy Ylistönmäentie 26 40500 Jyväskylä etunimi.sukunimi@ramboll.fi		Piirustuksen 100	Tiedosto Muutos
suomi, nimi, tulkinto, allekirj.		piir.	hyv.
Minna Lämsä (ins, AMK)		MLä	Tiina Heikkilä
			pvm 22.4.2025