INSINÖÖRITOIMISTO
EKOMAA OY
www.ekomaaoy.fi

Suunnittelija:
Ari Blom
Ins. AMK ympäristötekniikka

**LIITE 9**

**PERIAATEKUVA, MAAPERÄSUOJAUS**

Soraliike Jantunen Mutkamusic Oy
Ollostentie Orimattila
1:50 (A3)
30.3.2026

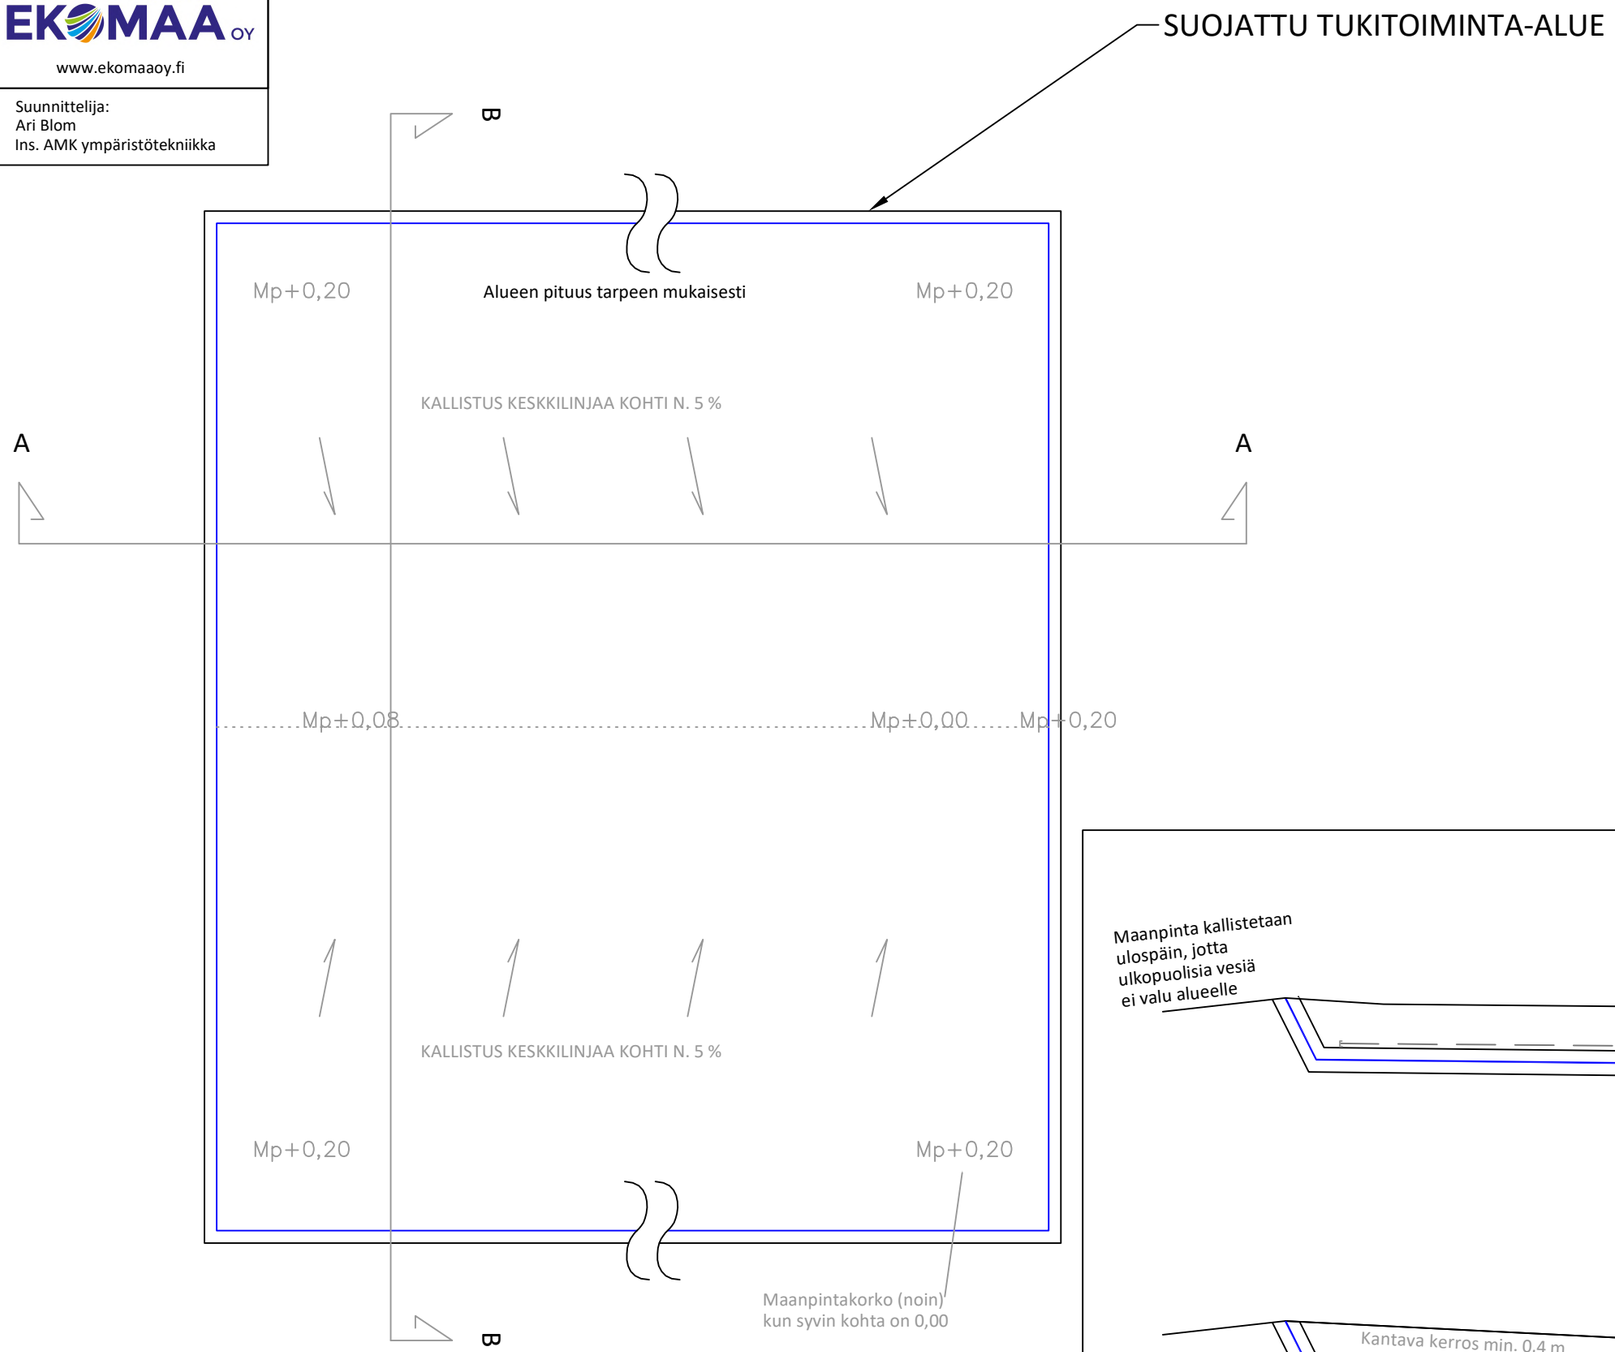


## LEIKKAUS A-A

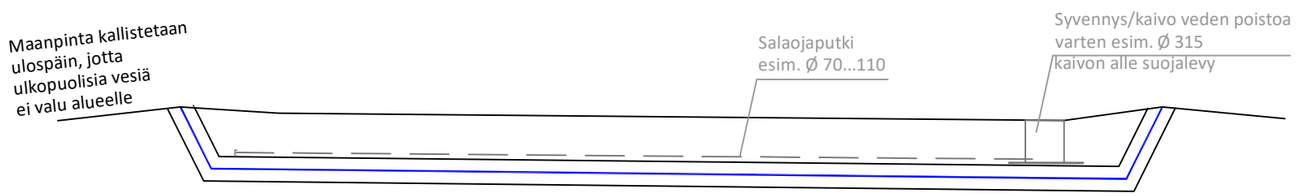


## LEIKKAUS B-B

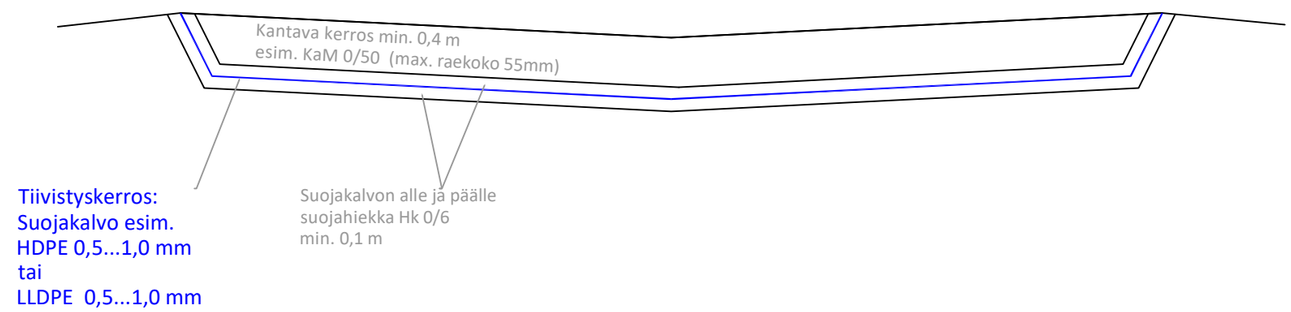


D:\OneDrive - Insinööritoimisto Ekomaa Oy\Projektit_Sisäjako_Ekomaa\1374 Kauko Rajala Riihioja Orimattila\2 Piirustukset\Tukitoiminta-alue_Rajala 1374.dwg