


V:\Pienprojektit\REH\2024\N21\XX\BEH\2024\N21\314\Delivery\43_Suunnitelma.dwg
Kari Vessilhoja\Tulostus\001-002_aemaa_Pennala.dwg

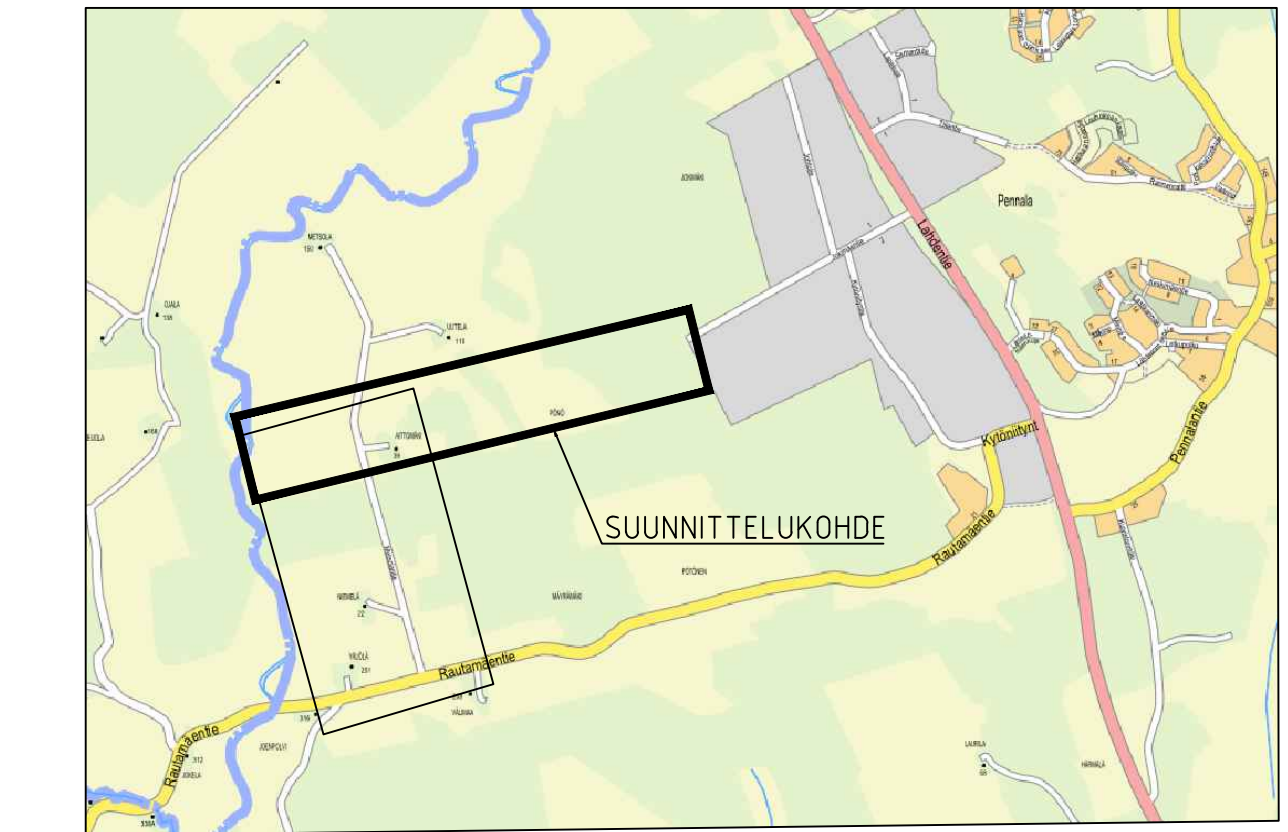



MERKINTÖJEN SELITYKSET

- ajorata
- jk-pp-väylä
- nurmi
- luiska
- uusi vesijohto
- uusi painejätevesiviemäri
- uusi hulevesiviemäri
- uusi hulevesikaivo, -ritiläkaivo
- uusi rumpu ja rummun päät
- hulevesien hallinta
- nykyinen oja, puro

Koordinaattijärjestelmä	ETRS-GK25
Korkeusjärjestelmä	N2000

LUONNOS 7.3.2025

Tunn.	Lukum.	Muutos	Nim.	Päiväys	Mittakaava
Rakennuskohteen nimi ja osoite			Pinnustuksen sisältö		
FORTUM POWER AND HEAT OY Pennalan datakeskus KTYS			Asennuspiirustus Jokimäentie		
Ramboll Niemenkatu 73 15140 LAHTI puh. 020 755 611 www.ramboll.fi			Suunnala TKA Pinnustusnro 001	Työno 1510043996	Tiedosto
hyv. A. Vaittinen			suunn. PTUK	Muutos	pvm

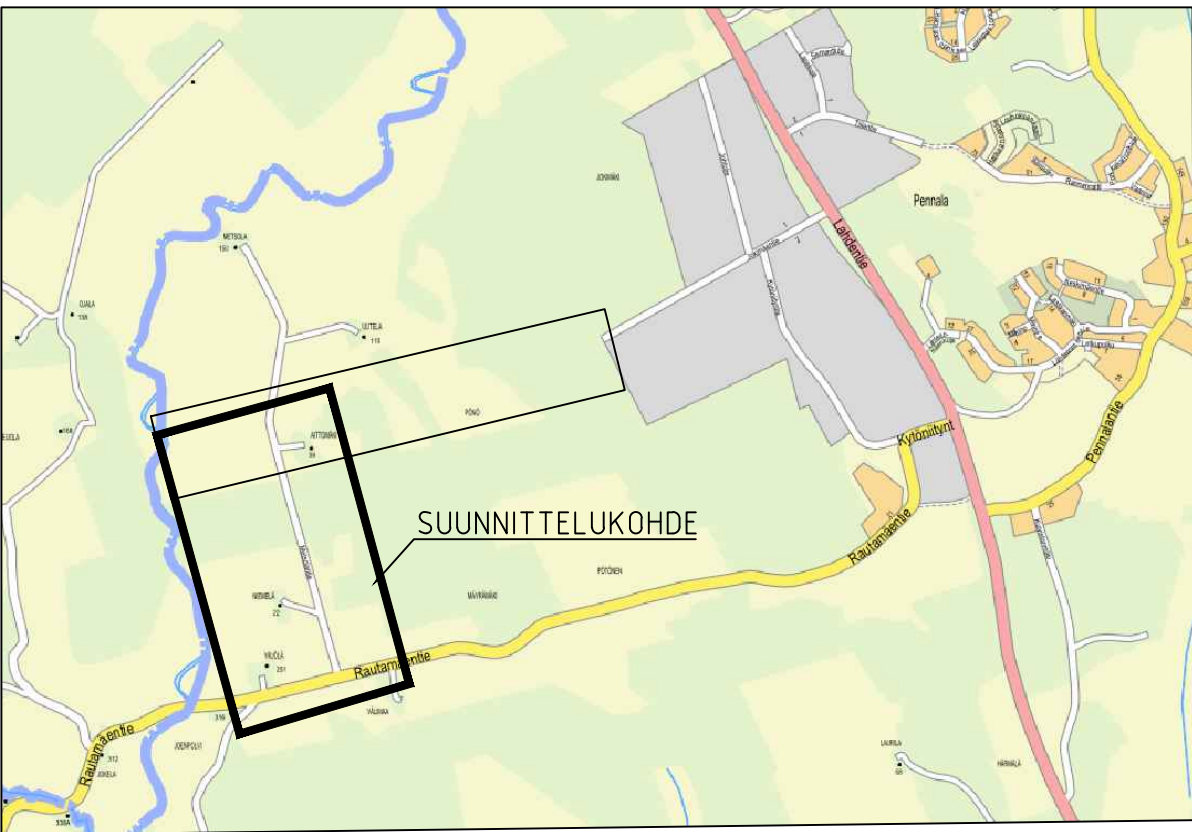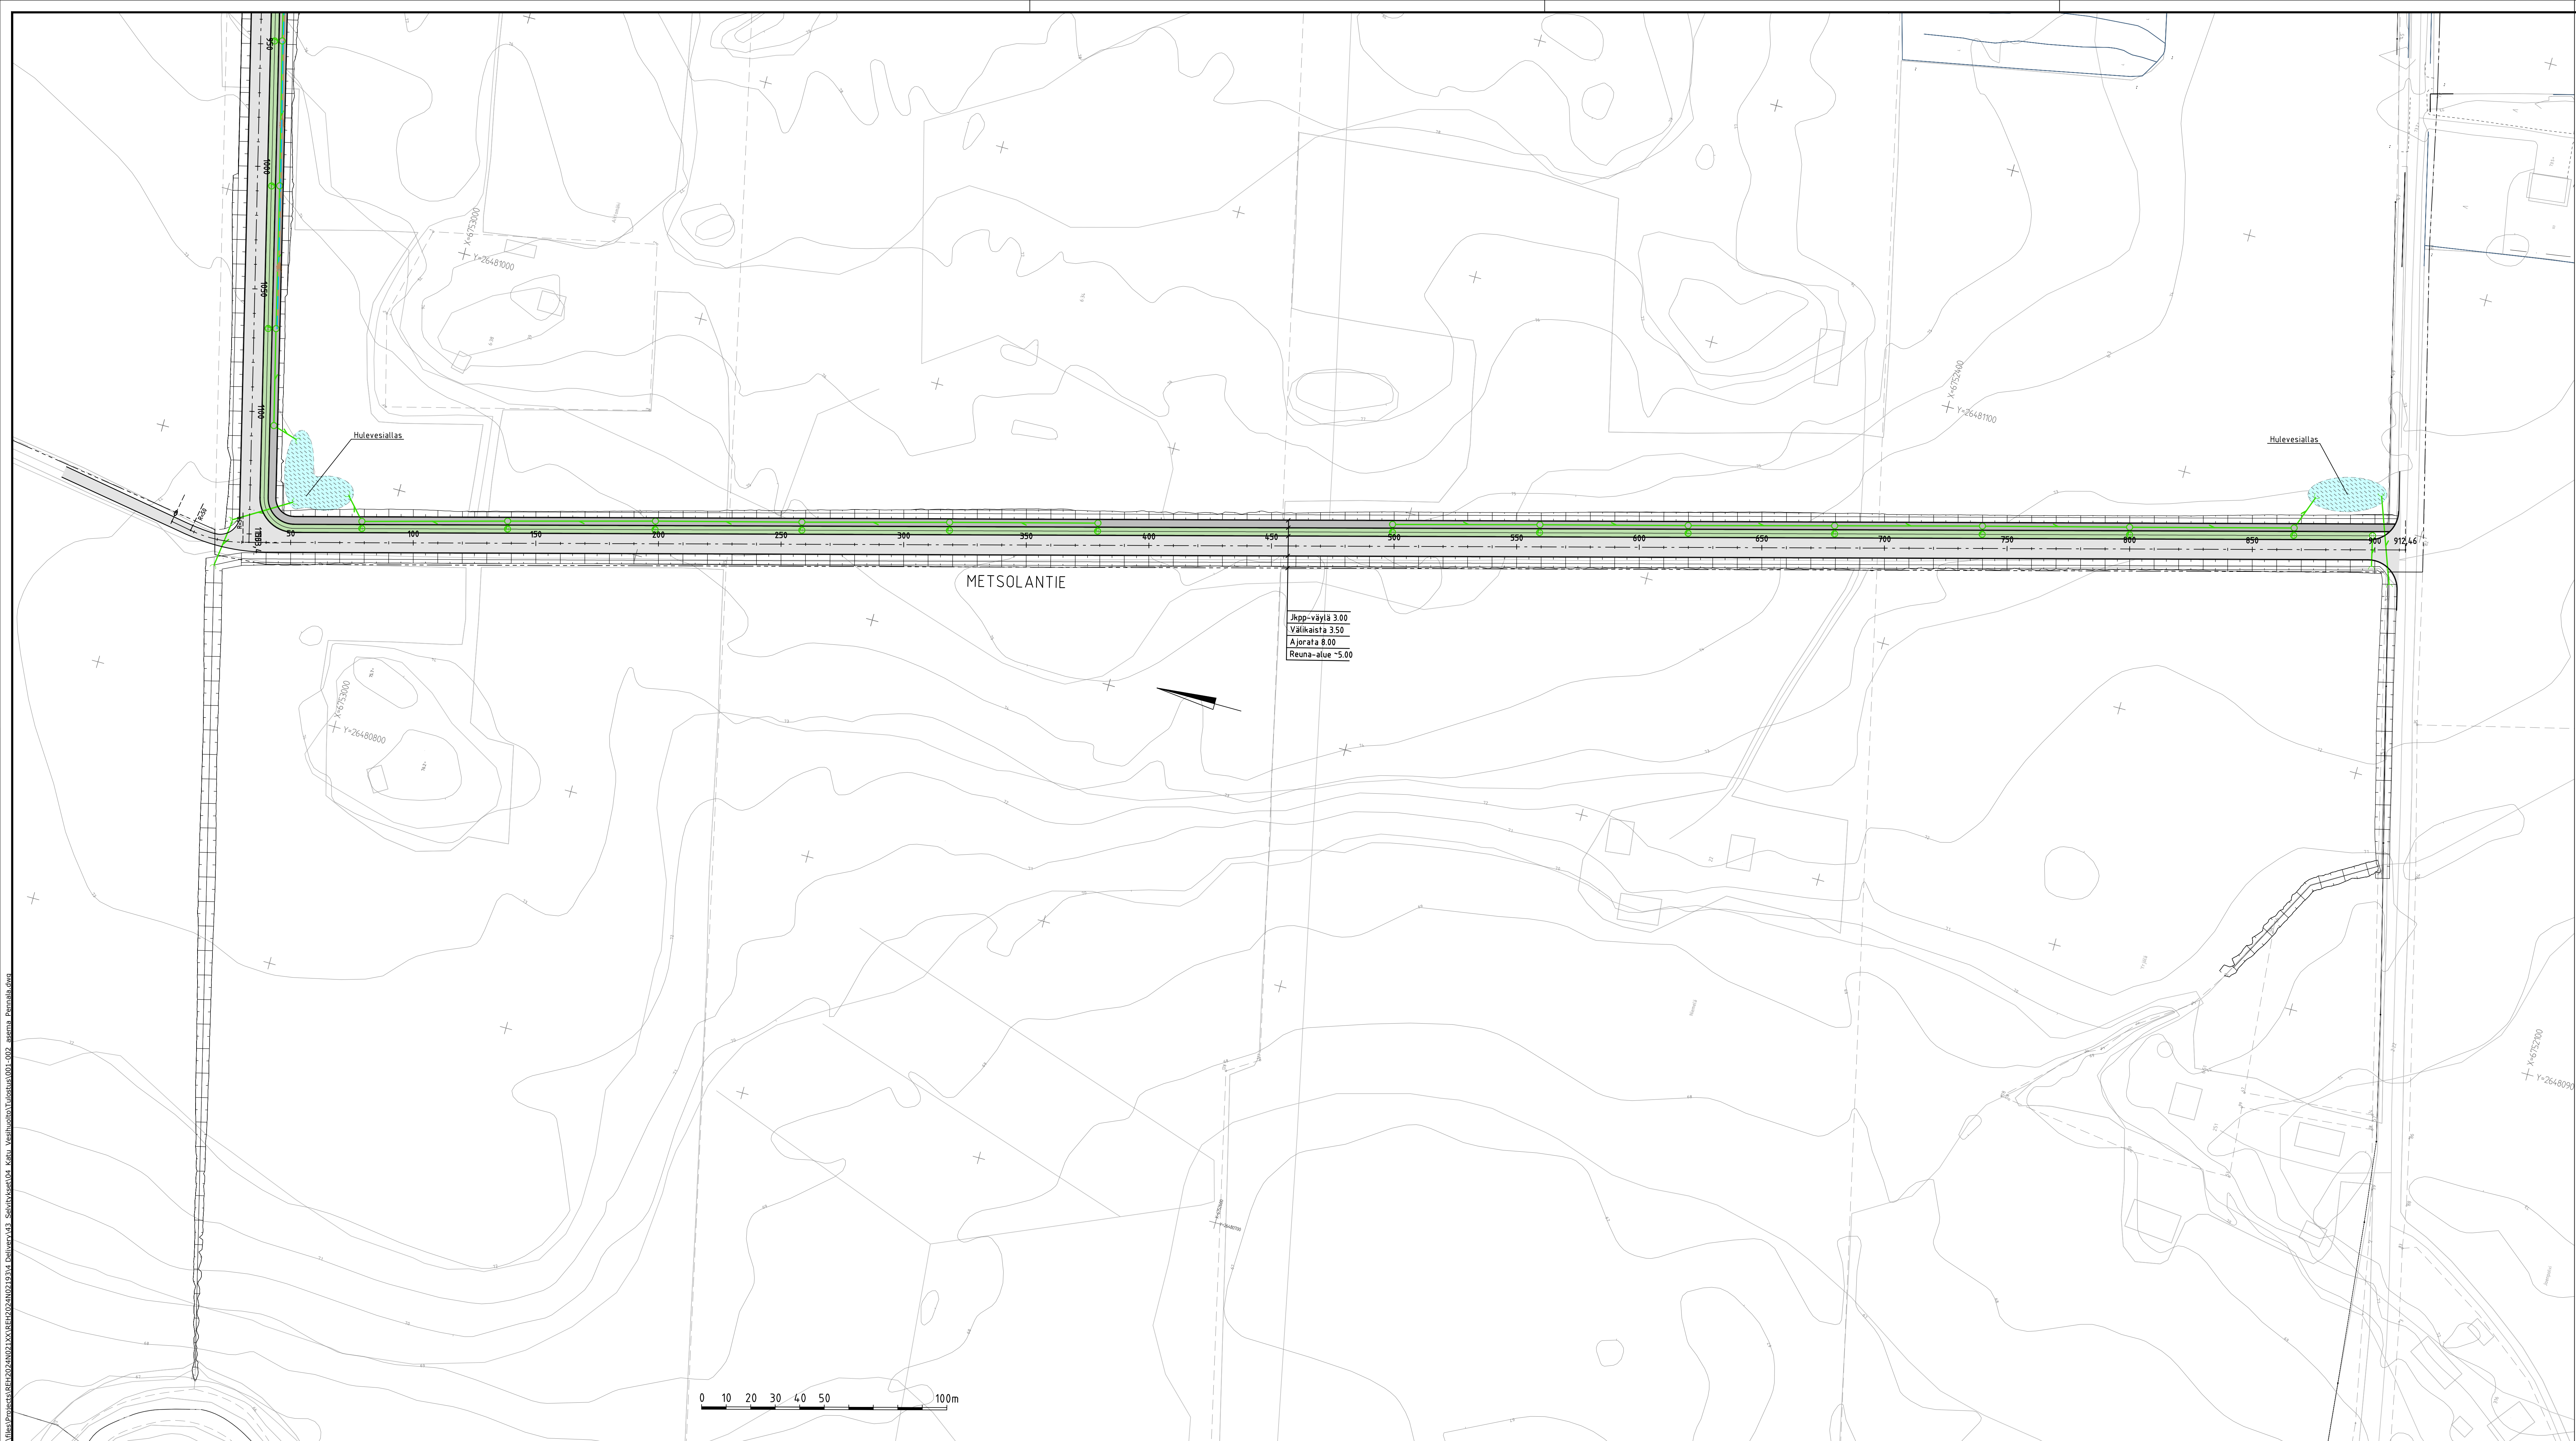


MERKINTÖJEN SELITYKSET

- | | | | |
|--|-------------|--|----------------------------------|
| | ajorata | | uusi vesijohto |
| | jk+pp-väylä | | uusi painejätevesiviemäri |
| | nurmi | | uusi hulevesiviemäri |
| | luiska | | uusi hulevesikaivo, -ritiläkaivo |
| | | | uusi rumpu ja rummun päät |
| | | | hulevesien hallinta |
| | | | nykyinen oja, puro |

Koordinaattijärjestelmä	ETRS-GK25
Korkeusjärjestelmä	N2000

LUONNOS 7.3.2025

Tunn.	Lukum.	Muutos	Nim.	Päiväys
FORTUM POWER AND HEAT OY Pennan datakeskus KTYS			Asemapiirustus Metsolantie	Mittakaava 1:1000
RAMBOLL Ramboll Niemenniemi 23 15140 LAHTI puh. 020 755 611 www.ramboll.fi			TKA 1510043996 002	Tiedosto Muutos
työ. A. Vaittinen			suunn. PTUK A. Vaittinen	pvm.

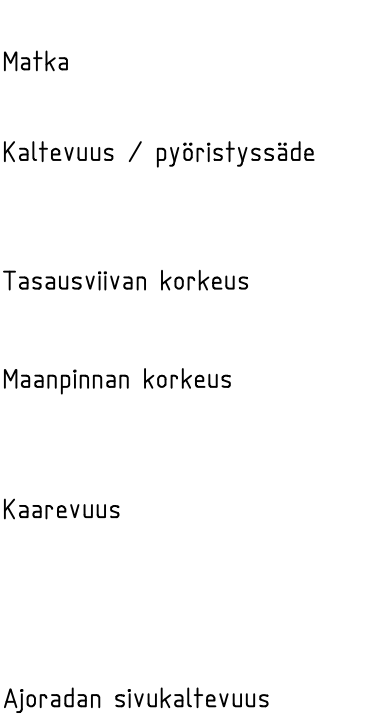

Tunn.	Lukum.	Muutos	Nimim.	Päiväys
Rekrytoinnin ohjeita on saatavilla FORTNUM POWER AND HEAT OY Pönnalan datakeskus KTYs			Pitäessään sisällä Pitäessäänleikkaus Jokimäentie	Määräaika 1:1000/1:100
 Ramboll Niemenkatu 73 15100 LAHTI puh. 020 755 611 www.ramboll.fi			Suunnitelma TKA Pönnäläisellä 006	Työno 1510043996 Muutos
Tunn. A. Vaittinen			Suunnitelma A. Vaittinen	päivä jms

Hulevesiviemäri, sisäpohjan korkeus
Putken mitat ja laatu
Paalu, kaivoväli ja kaltevuus

Päälysrakenne
Putkien perustamistapa
Kalvanfokaltevuus/tuenla
Maifka


Kaltevuus / pyöristyssäde

Tasausvilvan korkeus


Maanpinnan korkeus

Kaarevuus


Ajoradan sivukaltevuus

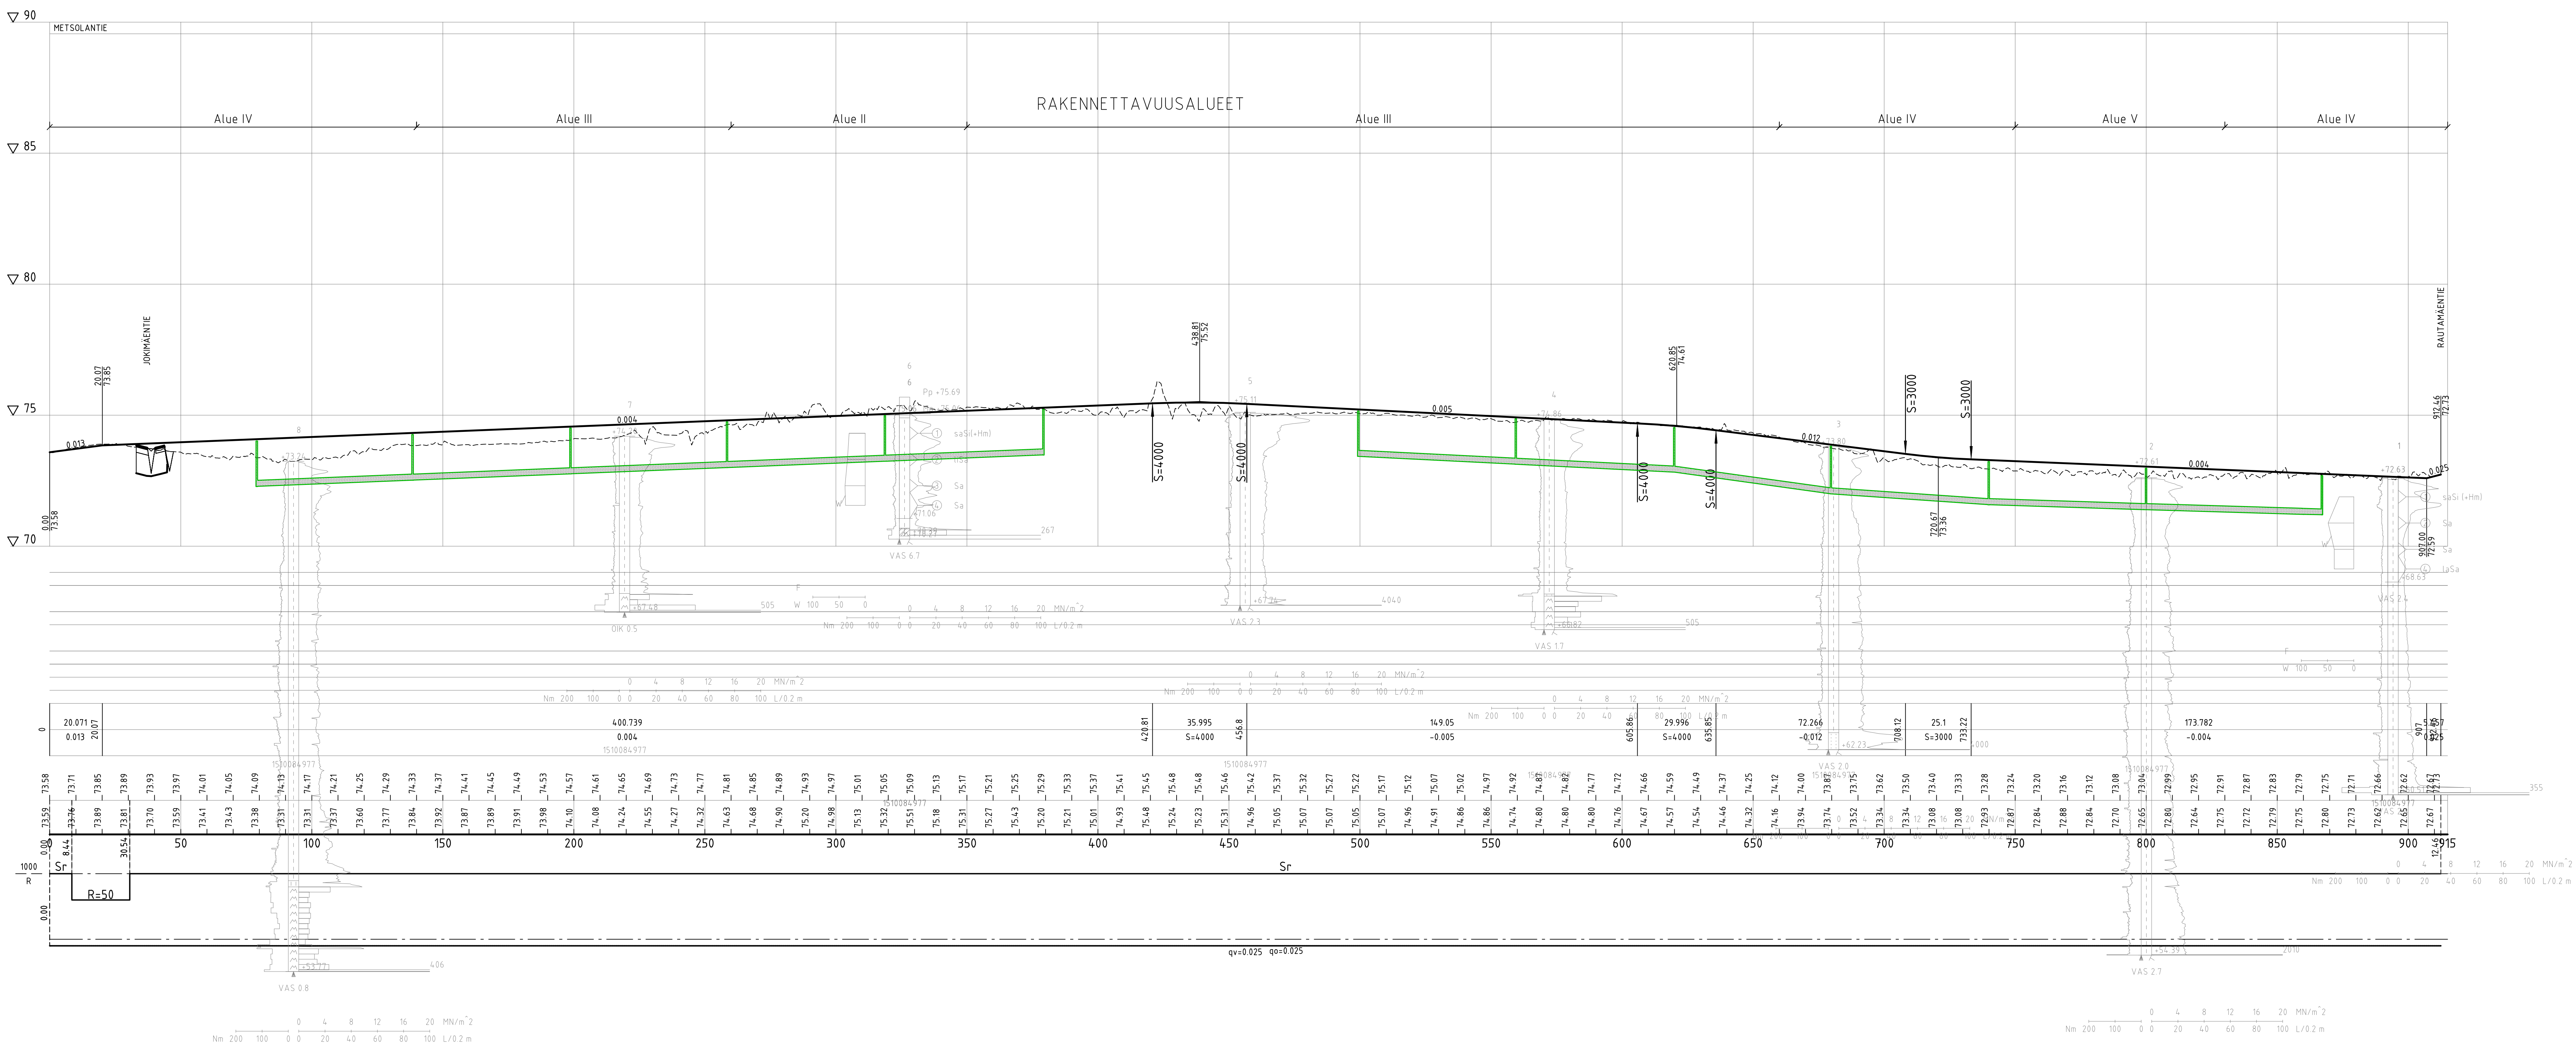


TYYPPIPOIKKILEIKKAUS
Jokimäentie pl 20
1:100

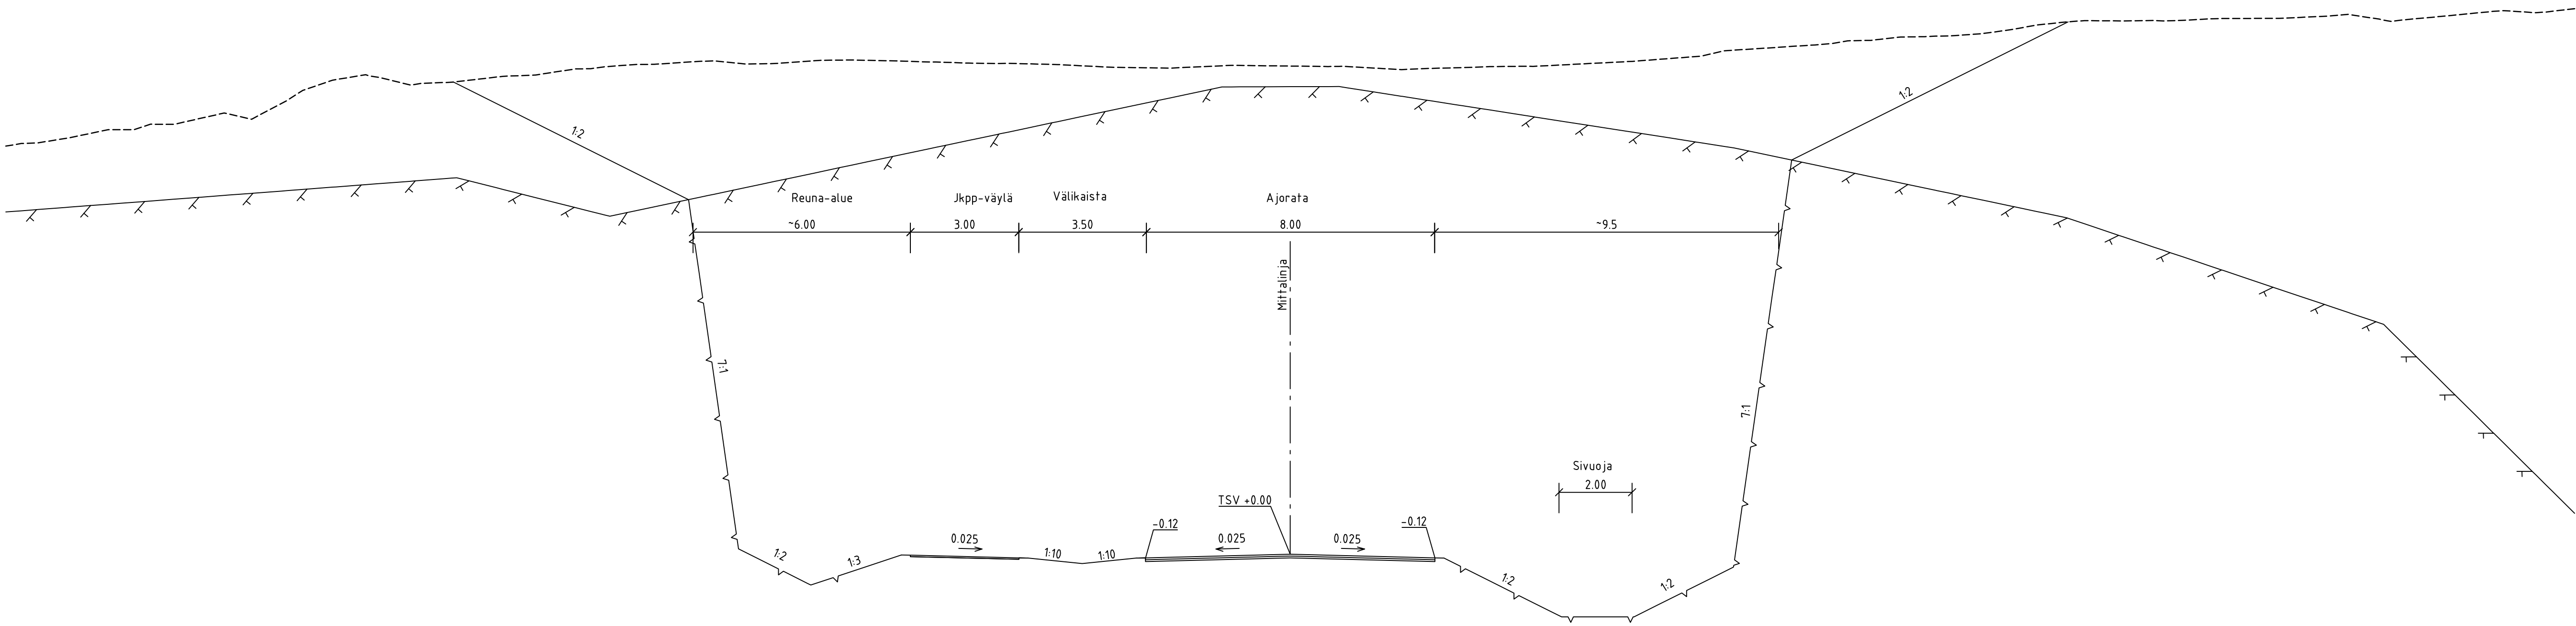


TYYPPIPOIKKILEIKKAUS
Jokimäentie pl 420
1:100

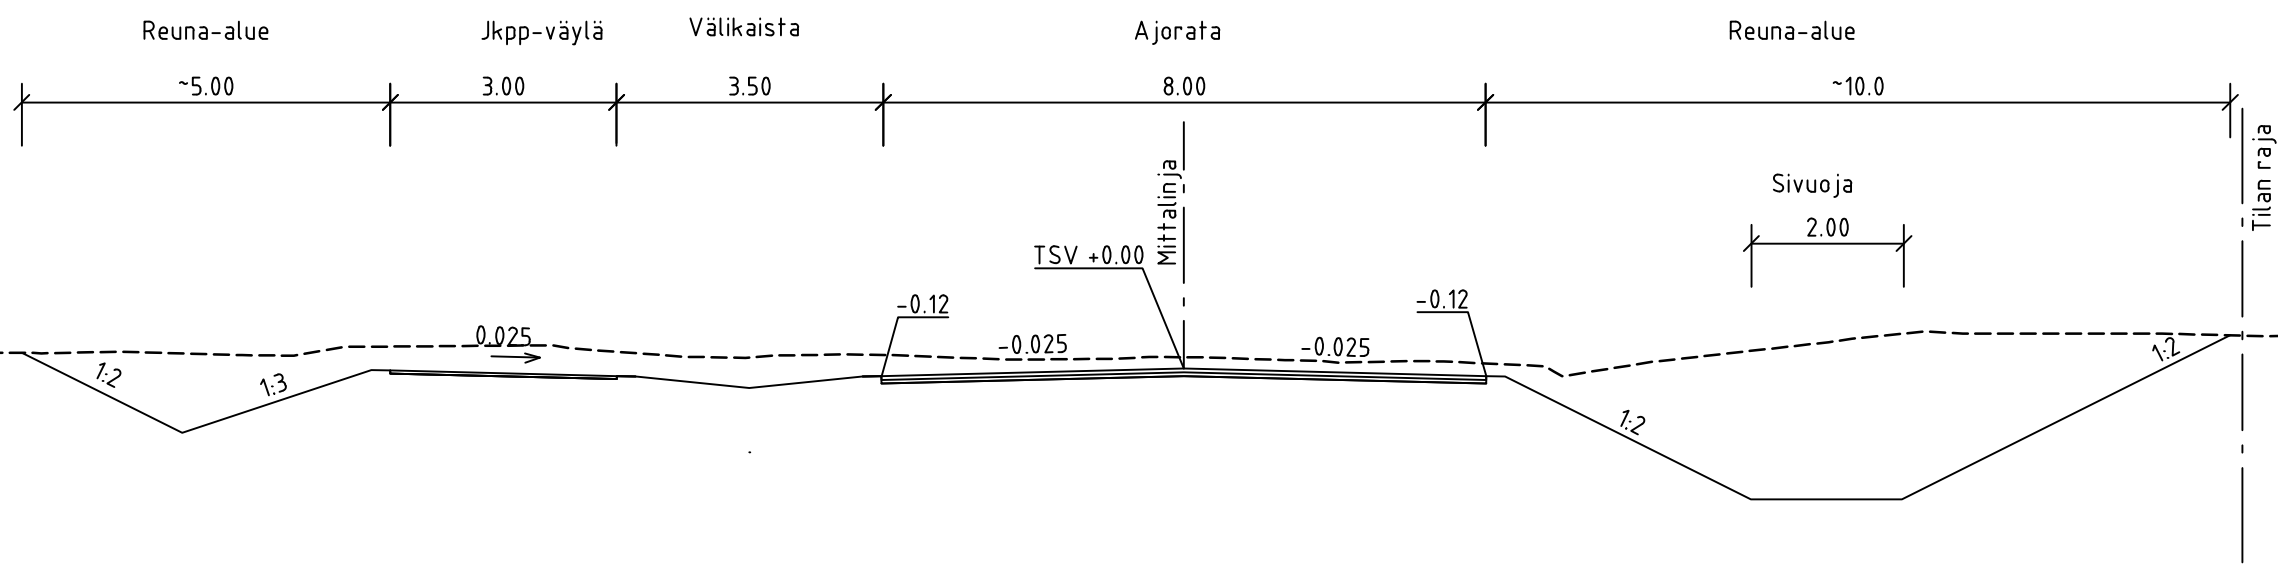

TYYPPIPOIKKILEIKKAUS
Metsolantie pl 455
1:100

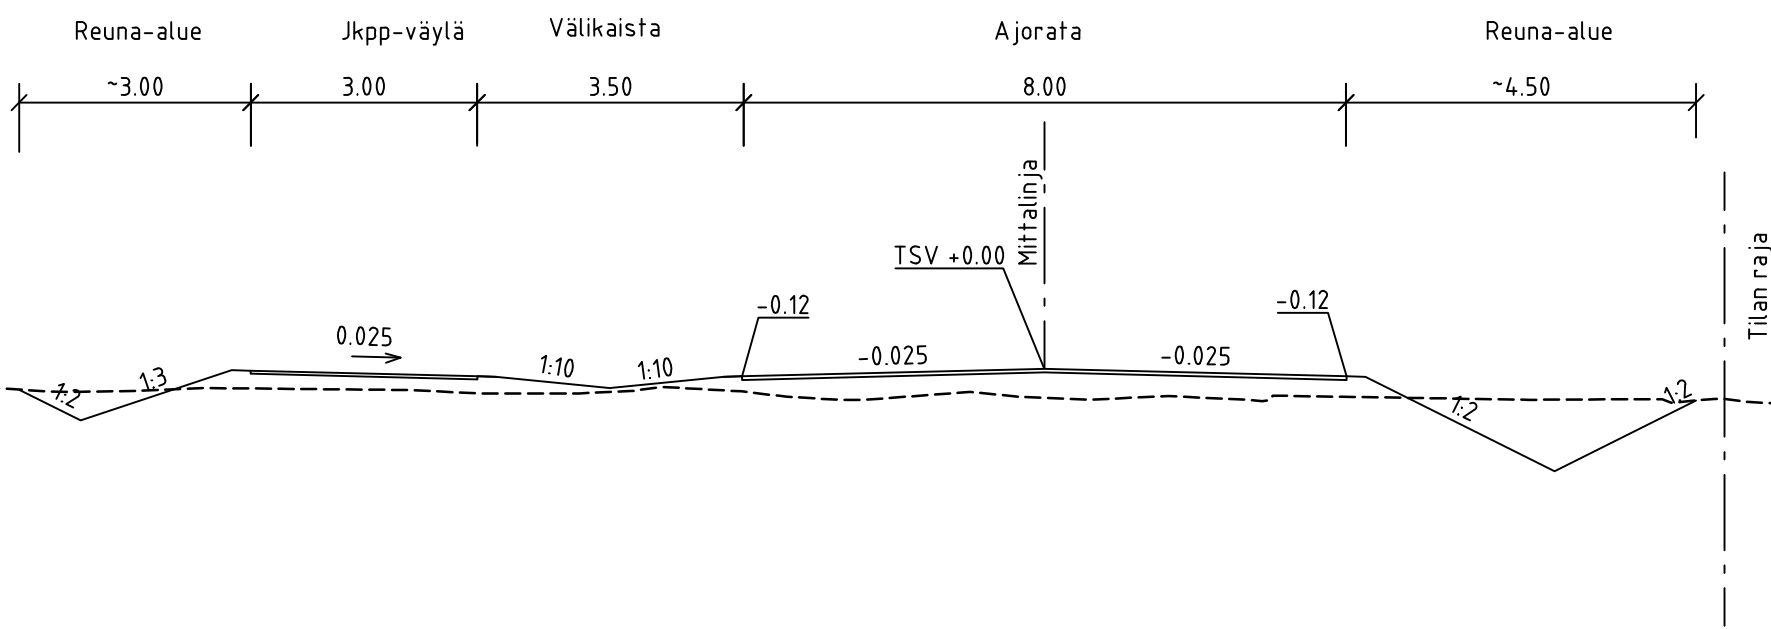

TYYPPIPOIKKILEIKKAUS
Jokimäentie pl 900
1:100

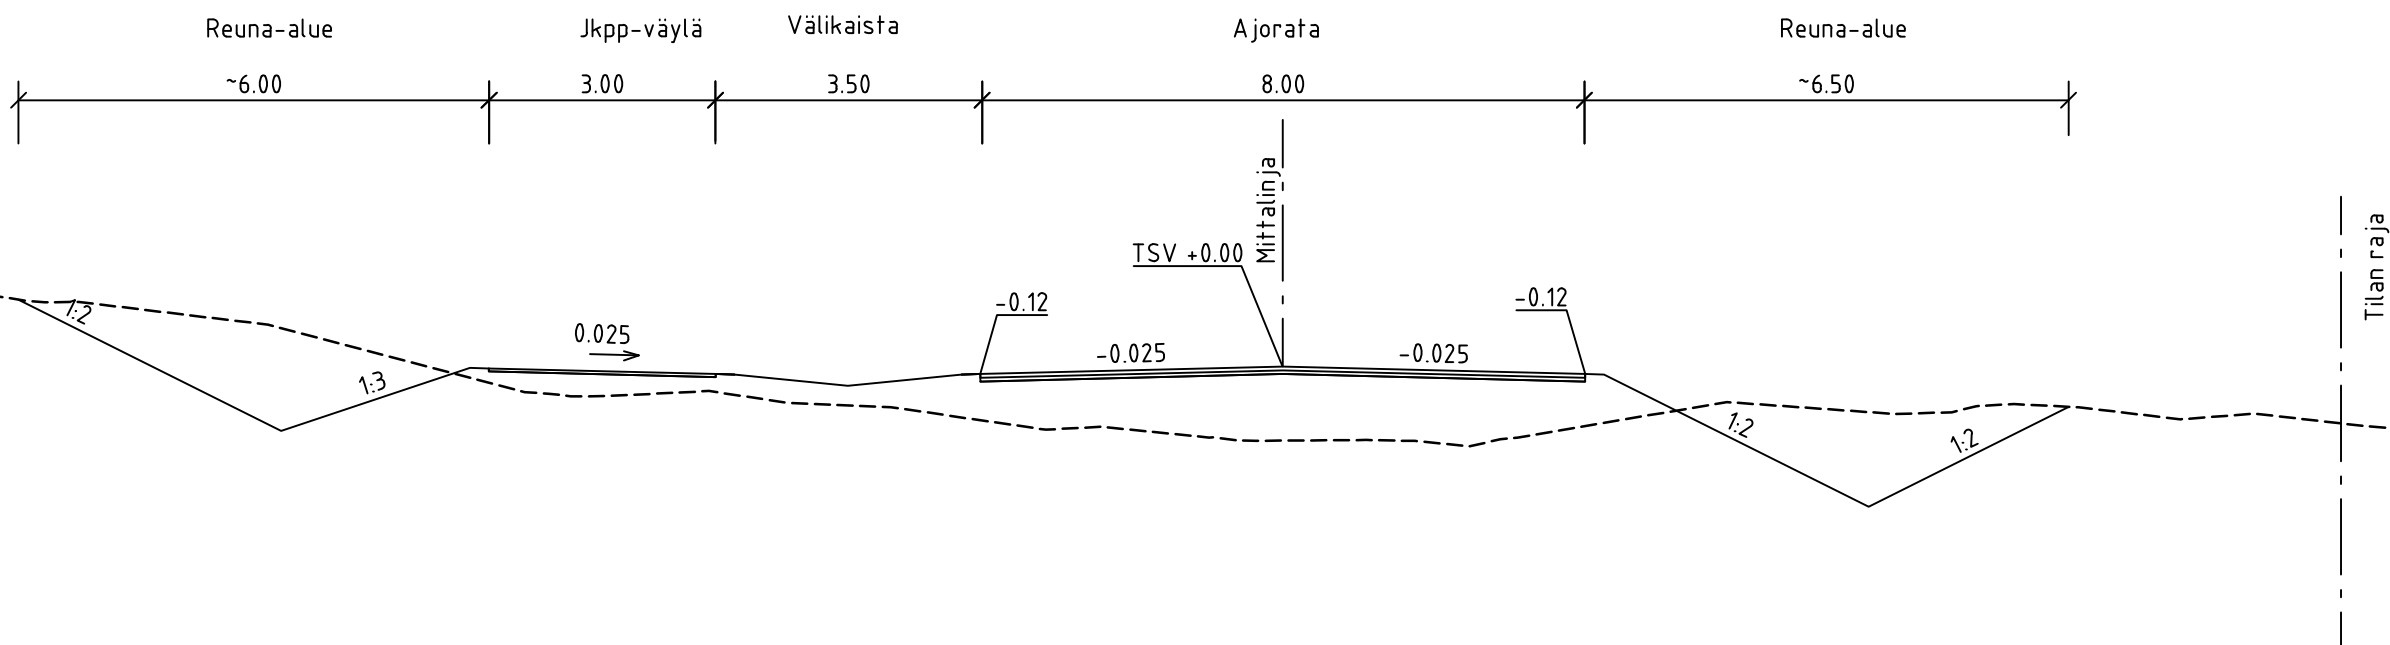

Koordinaattijärjestelmä	ETRS-GK25
Korkeusjärjestelmä	N2000

LUONNOS 7.3.2025

Turni	Lukum.	Muutos	Nimim.	Päiväys
FORTUM POWER AND HEAT OY Pennalan datakeskus KTYS			Tyypipoikkileikkaukset Jokimäentie ja Metsolantie	Mittakaava 1:100
Ramboll Niemenkatu 73 15140 LAHTI puh. 020 755 611 www.ramboll.fi			Suunn.ala TKA Pinnastuoto 009	Tiedosto 1510043996 Muutos pvm
hyv. A. Vaittinen			suunn. PTUK A. Vaittinen	