





MERKINTÖJEN SELITYKSET

YLEISET MERKINNÄT

- kaava-alueen raja
- suunniteltu aurinkopaneeli
- suunniteltu huoltokäytävä
- suunniteltu aita
- suunniteltu muuntamorakenus

SÄILYVÄT JA POISTUVAT


- säilyvä metsäalue
- vanha metsänraja
- poistuva kasvillisuus

ISTUTUKSET

- istutettava puu, korkeus 5m > istutetaan nykyään ympäristössä kasvavia puulajeja (koivut, leipät, kuusi, haapa, tuomi, siperianpähkinä, serbiankuusi, mustakuusi)
- istutettava puu, korkeus 3-5m istutetaan nykyään ympäristössä kasvavia puulajeja (pihlajaj,raidat, pajut, salavat)
- istutettava pensasryhmä
- Matalahkot pensasryhmät (esim. pajut, taiknamarja, pohjanherukka, vadelmat, katajat)
- istutettava havupensasaita
- Leikattava aita (esim. kuusi)
- Niitty Aurinkopaneelin ympäristöön kylvetään puolivarjoisan kasvupaikan niittylajien siemeniä.

TASOKOORDINAATTIJÄRJESTELMÄ TM35

|                                                                         |                      |                                                   |                         |
|-------------------------------------------------------------------------|----------------------|---------------------------------------------------|-------------------------|
| Kaupunginosa/Kylä                                                       | Kortteli/Tila        | Tontti/mo                                         | Viranomaisen merkintöjä |
| Rakennuksen numero/Rakennusten numerot/Rakennustunnus/Rakennustunnukset |                      |                                                   |                         |
| Rakennustoimiston nimi                                                  | Piirustaja           | Luokitus                                          |                         |
| Aurinkovoimala                                                          | Vihersuunnitelma     |                                                   |                         |
| Rakennusvaihe                                                           | Piirustuksen sisältö | Mittakaavat                                       |                         |
| Neeon Oy                                                                | Yleissuunnitelma     |                                                   |                         |
| Pakaan aurinkovoimala                                                   | Osasuunnitelma 1     | 1:1000                                            |                         |
| Orimattila                                                              |                      | Suunnitteluala, työnnumero ja piirustuksen numero | Muutos                  |
| FCG                                                                     |                      | MAS P49156 902                                    |                         |
| Osoite 34, PL 950, 00601 Helsinki                                       |                      | Tiedosto                                          |                         |
| Puh. 0104690, www.fcg.fi                                                |                      |                                                   |                         |
| Päiväys 12.10.2023 (päivitetty 2.7.2026)                                |                      | Suunn./Piir. Heli Tuomola                         | A                       |
| Pääsuunn. Heli Tuomola                                                  |                      | Tarkastaja Hilja Leman                            | S                       |
| Hyv.                                                                    |                      | Yhteyshenkilö Hilja Leman                         |                         |

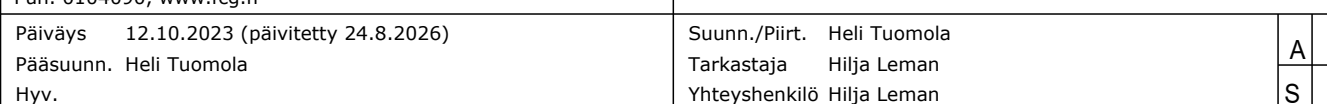



## MERKINTÖJEN SELITYKSET

### YLEISET MERKINNÄT

- kaava-alueen raja
- suunniteltu aurinkopaneeli
- suunniteltu huoltokäytävä
- suunniteltu aita
- suunniteltu muuntamorakennus

### SÄILYVÄT JA POISTUVAT

- säilyvä metsäalue
- vanha metsänraja
- poistuva kasvillisuus

### ISTUTUKSET

- istutettava puu, korkeus 5m >  
Istutetaan nykyään ympäristössä kasvavia puulajeja (koivut, lepät, kuusi, haapa, tuomi, siperianpihta, serbiankuusi, mustakuusi)
- istutettava puu, korkeus 3-5m  
Istutetaan nykyään ympäristössä kasvavia puulajeja (pihlajat, raidat, pajut, salavat)
- istutettava pensasryhmä  
Matalahkot pensasryhmät (esim. pajut, taikinamarja, pohjanherukka, vadelmat, katajat)
- istutettava havupensasaita  
Leikattava aita (esim. kuusi)
- Niitty  
Aurinkopanelien ympäristöön kylvetään puolivarjoisan kasvupaikan niittyajien siemeniä.

### TASOKOORDINAATTIJÄRJESTELMÄ TM35

|   |  |               |  |                                                  |  |                          |     |
|---|--|---------------|--|--------------------------------------------------|--|--------------------------|-----|
| Kaupunginosa/Kylä   |  | Kortteli/Tila |  | Tontti/rno                                       |  | Viranomaisten merkintöjä |     |
| Rakennuksen numero/Rakennusten numerot/Rakennustunnus/Rakennustunnukset                                                     |  |               |  |                                                  |  |                          |     |
| Rakennustoimenpide<br>Aurinkovoimala                                                                                        |  |               |  | Piirustuslaji<br>Vihersuunnitelma                |  | Juoks.no                 |     |
| Rakennuskohde<br>Neoen Oy                                                                                                   |  |               |  | Piirustuksen sisältö<br>Yleissuunnitelma         |  | Mittakaavat              |     |
| Pakaan aurinkovoimala   |  |               |  | Osasuurennos 3                                   |  | 1:1000                   |     |
| Orimattila   |  |               |  |                                                  |  |                          |     |
| <div>FCG.</div> <div>Osmontie 34, PL 950, 00601 Helsinki<br/>Puh. 0104090, <a href="http://www.fcg.fi">www.fcg.fi</a></div> |  |               |  | Suunnitteluala, työnumero ja piirustuksen numero |  | Muutos                   |     |
|   |  |               |  | MAS                                              |  | P49156                   | 904 |
|   |  |               |  | Tiedosto                                         |  |                          |     |
| Päiväys 12.10.2023 (päivitetty 2.7.2026)                                                                                    |  |               |  | Suunn./Piirt.                                    |  | Heli Tuomola             | A   |
| Pääsuunn. Heli Tuomola   |  |               |  | Tarkastaja                                       |  | Hilja Leman              |     |
| Hyv.   |  |               |  | Yhteyshenkilö                                    |  | Hilja Leman              | S   |



MERKINTÖJEN SELITYKSET

YLEISET MERKINNÄT

- kaava-alueen raja
- suunniteltu aurinkopaneeli
- suunniteltu huoltokäytävä
- suunniteltu aita
- suunniteltu muuntamorakennus

SÄILYVÄT JA POISTUVAT

- säilyvä metsäalue
- vanha metsänraja
- poistuva kasvillisuus


ISTUTUKSET

- istutettava puu, korkeus 5m > Istutetaan nykyään ympäristössä kasvavia puulajeja (koivut, lepät, kuusi, haapa, tuomi, siperianpihta, serbiankuusi, mustakuusi)
- istutettava puu, korkeus 3-5m Istutetaan nykyään ympäristössä kasvavia puulajeja (pihlajat, raidat, pajut, salavat)
- istutettava pensasryhmä Matalahkot pensasryhmät (esim. pajut, taiknamarja, pohjanherukka, vadelmat, katajat)
- istutettava havupensasaita Leikattava aita (esim. kuusi)
- Niitty Aurinkopaneelin ympäristöön kylvetään puolivarjoisan kasvupaikan niittyajien siemeniä.

Kaasulinjaa ympäröivällä suoja-alueella (2,5 m linjan molemmin puolin) ei saa kasvatkaa puita tai muutakaan >0,5 m korkeaa kasvustoa

TASOKOORDINAATTIJÄRJESTELMÄ TM35

| Kaupunginosa/Kylä                                                       | Kortti/Tila                                                     | Tontti/mno                                        | Viranomaisen merkintöjä |             |
|-------------------------------------------------------------------------|-----------------------------------------------------------------|---------------------------------------------------|-------------------------|-------------|
| Rakennuksen numero/Rakennusten numerot/Rakennustunnus/Rakennustunnukset |                                                                 |                                                   |                         |             |
| Rakennustoimipaikka                                                     | Aurinkovoimala                                                  | Piirustustyyppi                                   | Vihersuunnitelma        | Juoks.no    |
| Rakennuskohde                                                           | Neeo Oy                                                         | Piirustuksen sisältö                              | Yleissuunnitelma        | Mittakaavat |
|                                                                         | Pakaan aurinkovoimala                                           |                                                   | Osasuurennos 4          | 1:1000      |
| Orimattila                                                              |                                                                 | Suunnitteluala, työnnumero ja piirustuksen numero | MAS P49156 905          | Muutos      |
| FCG.                                                                    | Osmonia 34, PL 950, 00601 Helsinki<br>Puh. 01040990, www.fcg.fi | Tiedosto                                          |                         |             |
| Päiväys 12.10.2023 (päivitetty 2.7.2026)                                | Pääsuunn. Heli Tuomola                                          | Suunn./Piirt. Heli Tuomola                        | Tarkastaja Hilja Leman  | A           |
| Hyv.                                                                    |                                                                 | Yhteyshenkilö Hilja Leman                         |                         | S           |

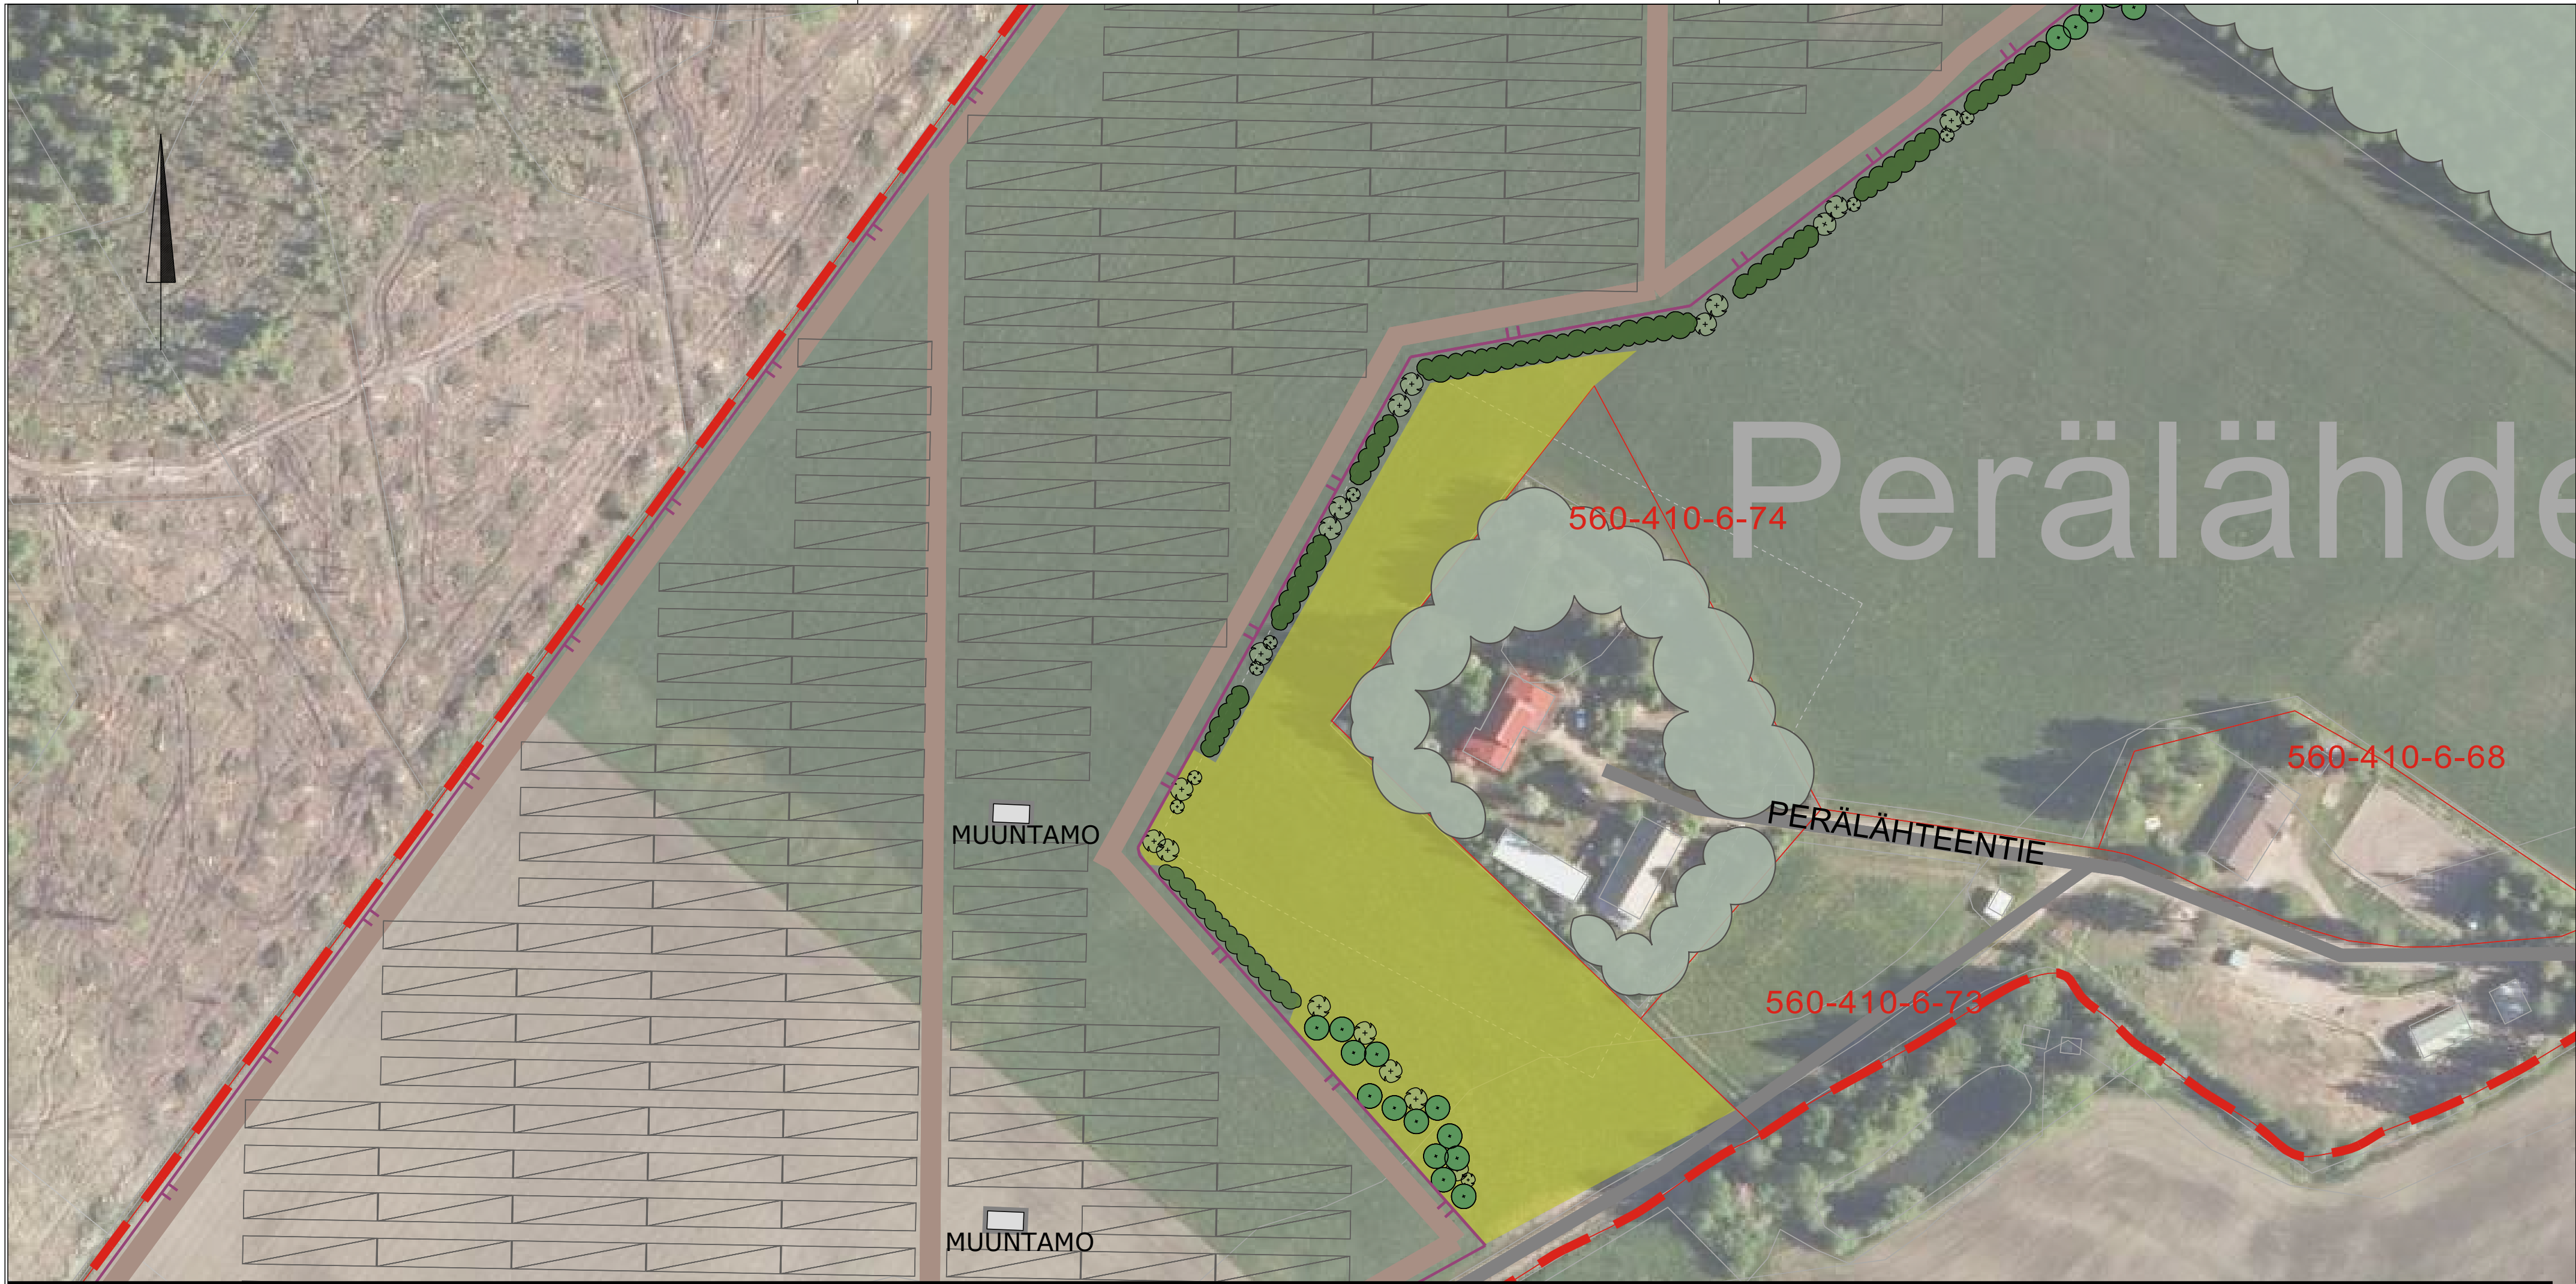

## MERKINTÖJEN SELITYKSET

### YLEISET MERKINNÄT

- kaava-alueen raja
- suunniteltu aurinkopaneeli
- suunniteltu huoltokäytävä
- suunniteltu aita
- suunniteltu muuntamorakennus

### SÄILYVÄT JA POISTUVAT

- säilyvä metsäalue
- vanha metsänraja
- poistuva kasvillisuus

### ISTUTUKSET

- istutettava puu, korkeus 5m >  
Istutetaan nykyään ympäristössä kasvavia puulajeja (koivut, lepät, kuusi, haapa, tuomi, siperianpihta, serbiankuusi, mustakuusi)
- istutettava puu, korkeus 3-5m  
Istutetaan nykyään ympäristössä kasvavia puulajeja (pihlajat, raidat, pajut, salavat)
- istutettava pensasryhmä  
Matalahkot pensasryhmät (esim. pajut, taikinamarja, pohjanherukka, vadelmat, katajat)
- istutettava havupensasaita  
Leikattava aita (esim. kuusi)
- Niitty  
Aurinkopanelien ympäristöön kylvetään puolivarjoisan kasvupaikan niittyajien siemeniä.

### TASOKOORDINAATTIJÄRJESTELMÄ TM35

|   |                                                   |               |                          |     |
|---|---------------------------------------------------|---------------|--------------------------|-----|
| Kaupunginosa/Kylä                                                                                  | Kortteli/Tila                                     | Tontti/rno    | Viranomaisten merkintöjä |     |
| Rakennuksen numero/Rakennusten numerot/Rakennustunnus/Rakennustunnukset                            |                                                   |               |                          |     |
| Rakennustoimenpide                                                                                 | Piirustuslaji                                     |               | Juoks.no                 |     |
| Aurinkovoimala                                                                                     | Vihersuunnitelma                                  |               |                          |     |
| Rakennuskohde                                                                                      | Piirustuksen sisältö                              |               | Mittakaavat              |     |
| Neoen Oy                                                                                           | Yleissuunnitelma                                  |               |                          |     |
| Pakaan aurinkovoimala                                                                              | Osasuurennos 5                                    |               | 1:1000                   |     |
| Orimattila                                                                                         | Suunnitteluala, työnnumero ja piirustuksen numero |               | Muutos                   |     |
| <div>FCG●</div> <div>Osmontie 34, PL 950, 00601 Helsinki</div> <div>Puh. 0104090, www.fcg.fi</div> |                                                   | MAS           | P49156                   | 906 |
|   |                                                   | Tiedosto      |                          |     |
| Päiväys                                                                                            | 12.10.2023 (päivitetty 2.7.2026)                  | Suunn./Piirt. | Heli Tuomola             | A   |
| Pääsuunn.                                                                                          | Heli Tuomola                                      | Tarkastaja    | Hilja Leman              | S   |
| Hyv.                                                                                               |                                                   | Yhteyshenkilö | Hilja Leman              |     |